

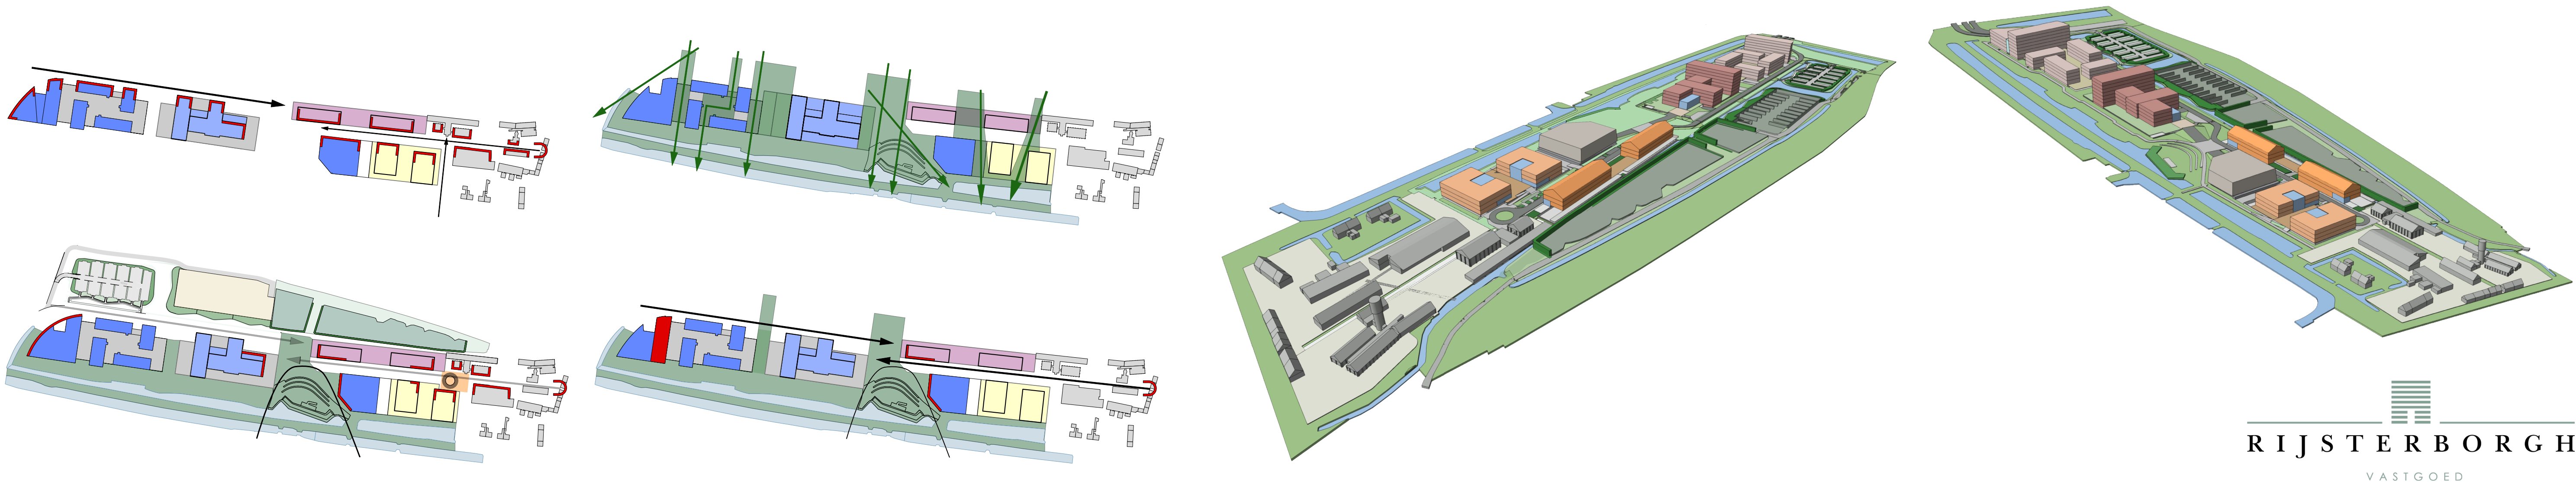
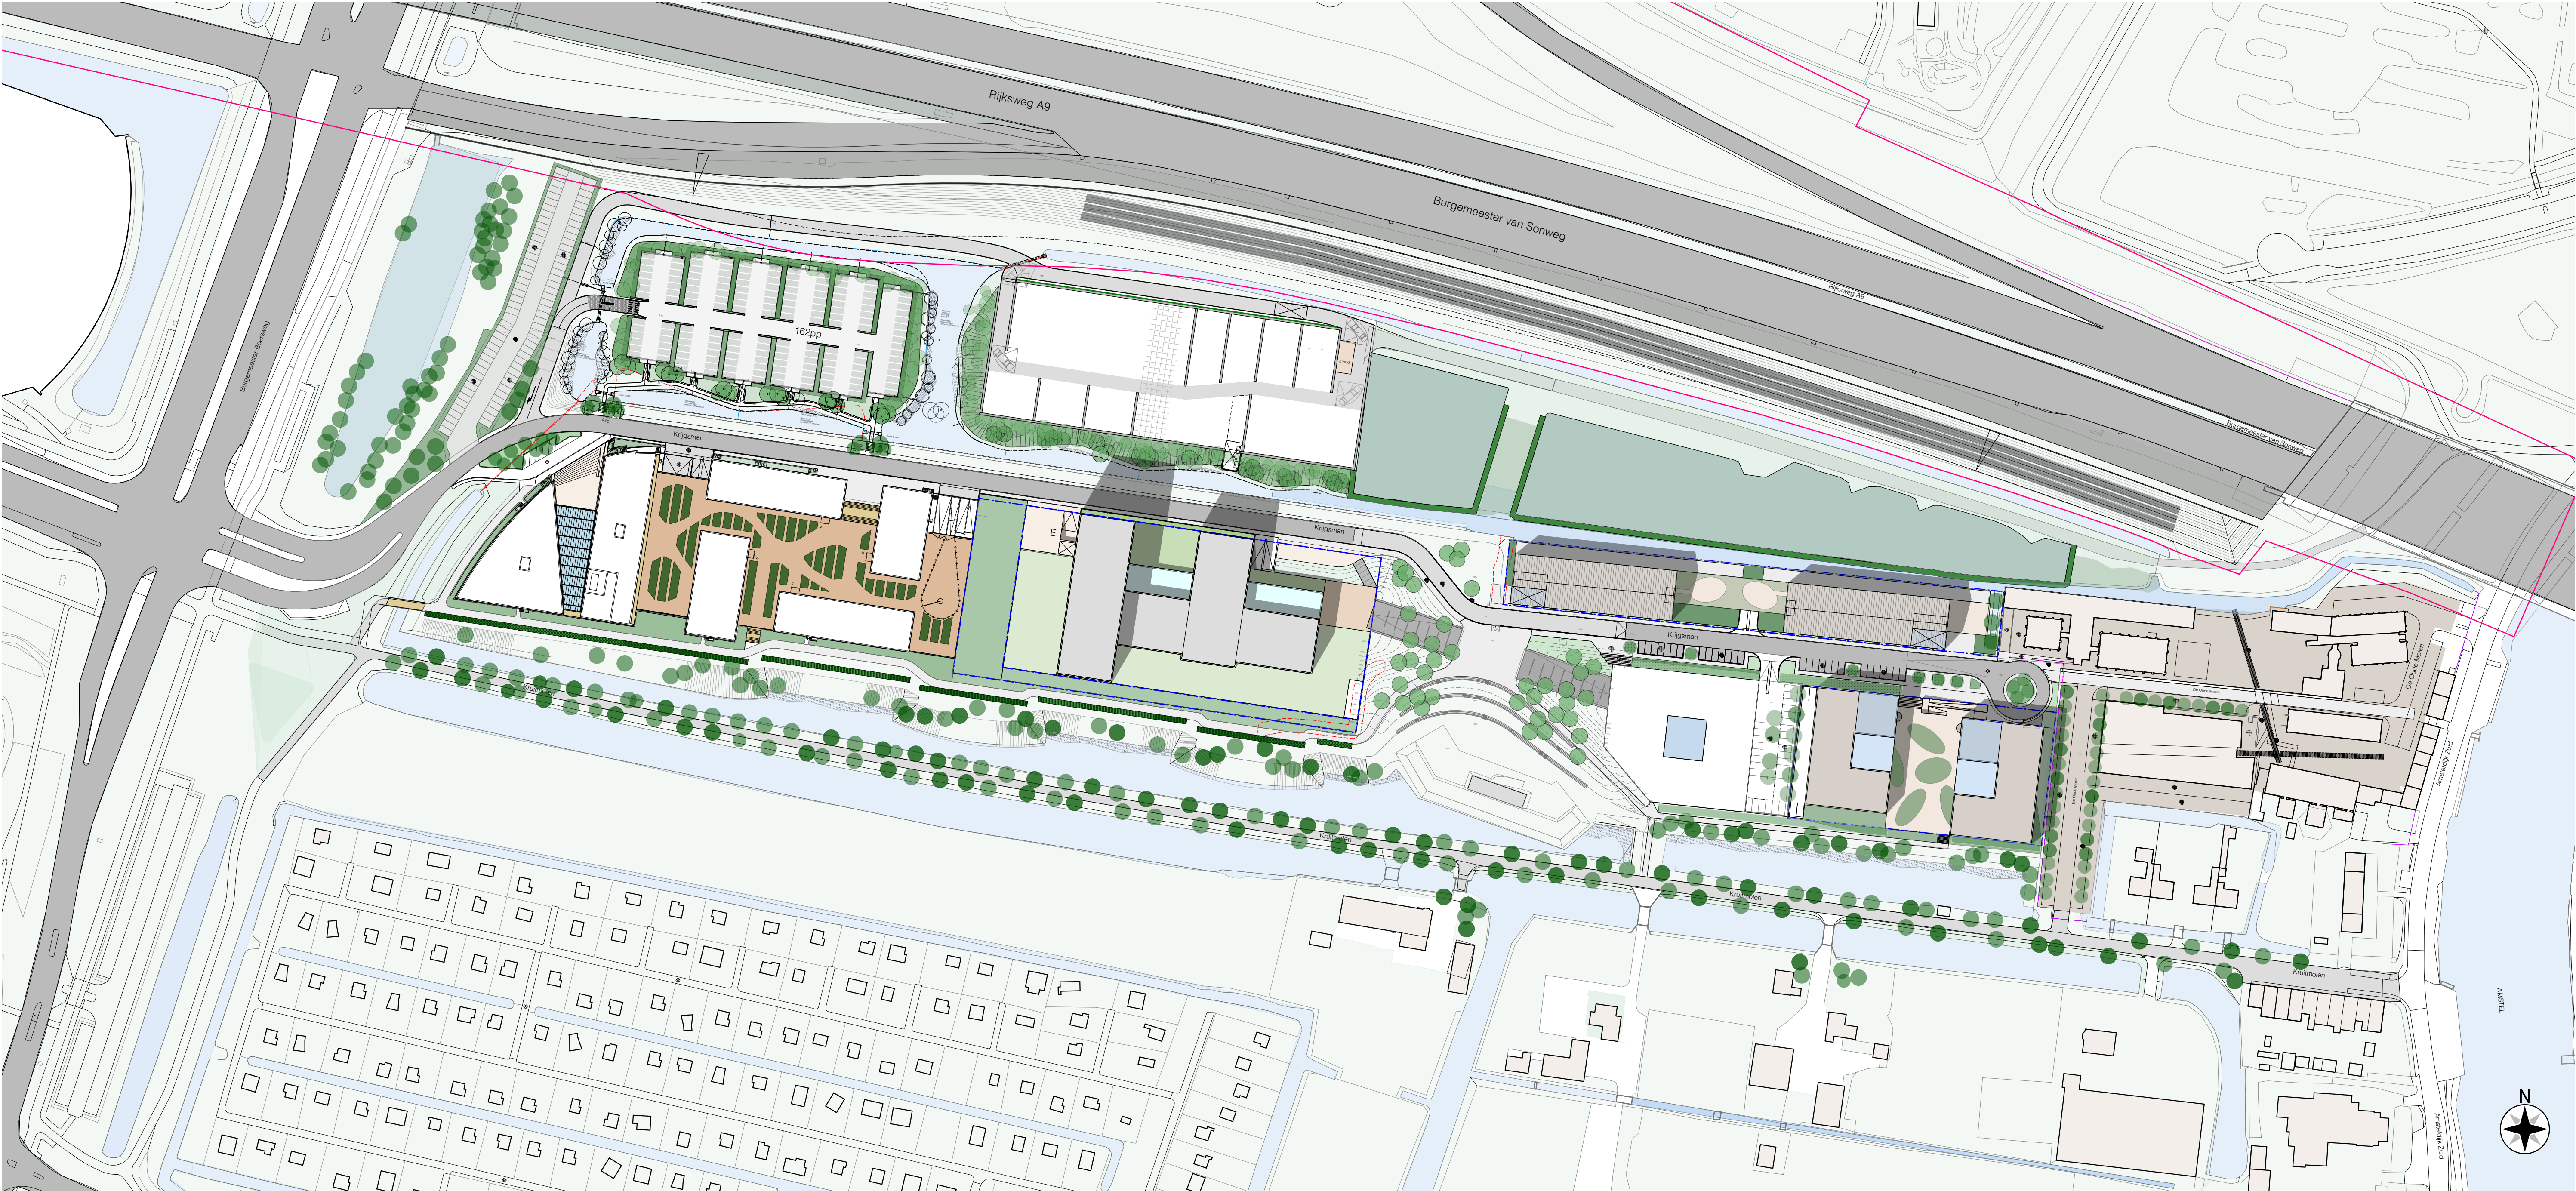
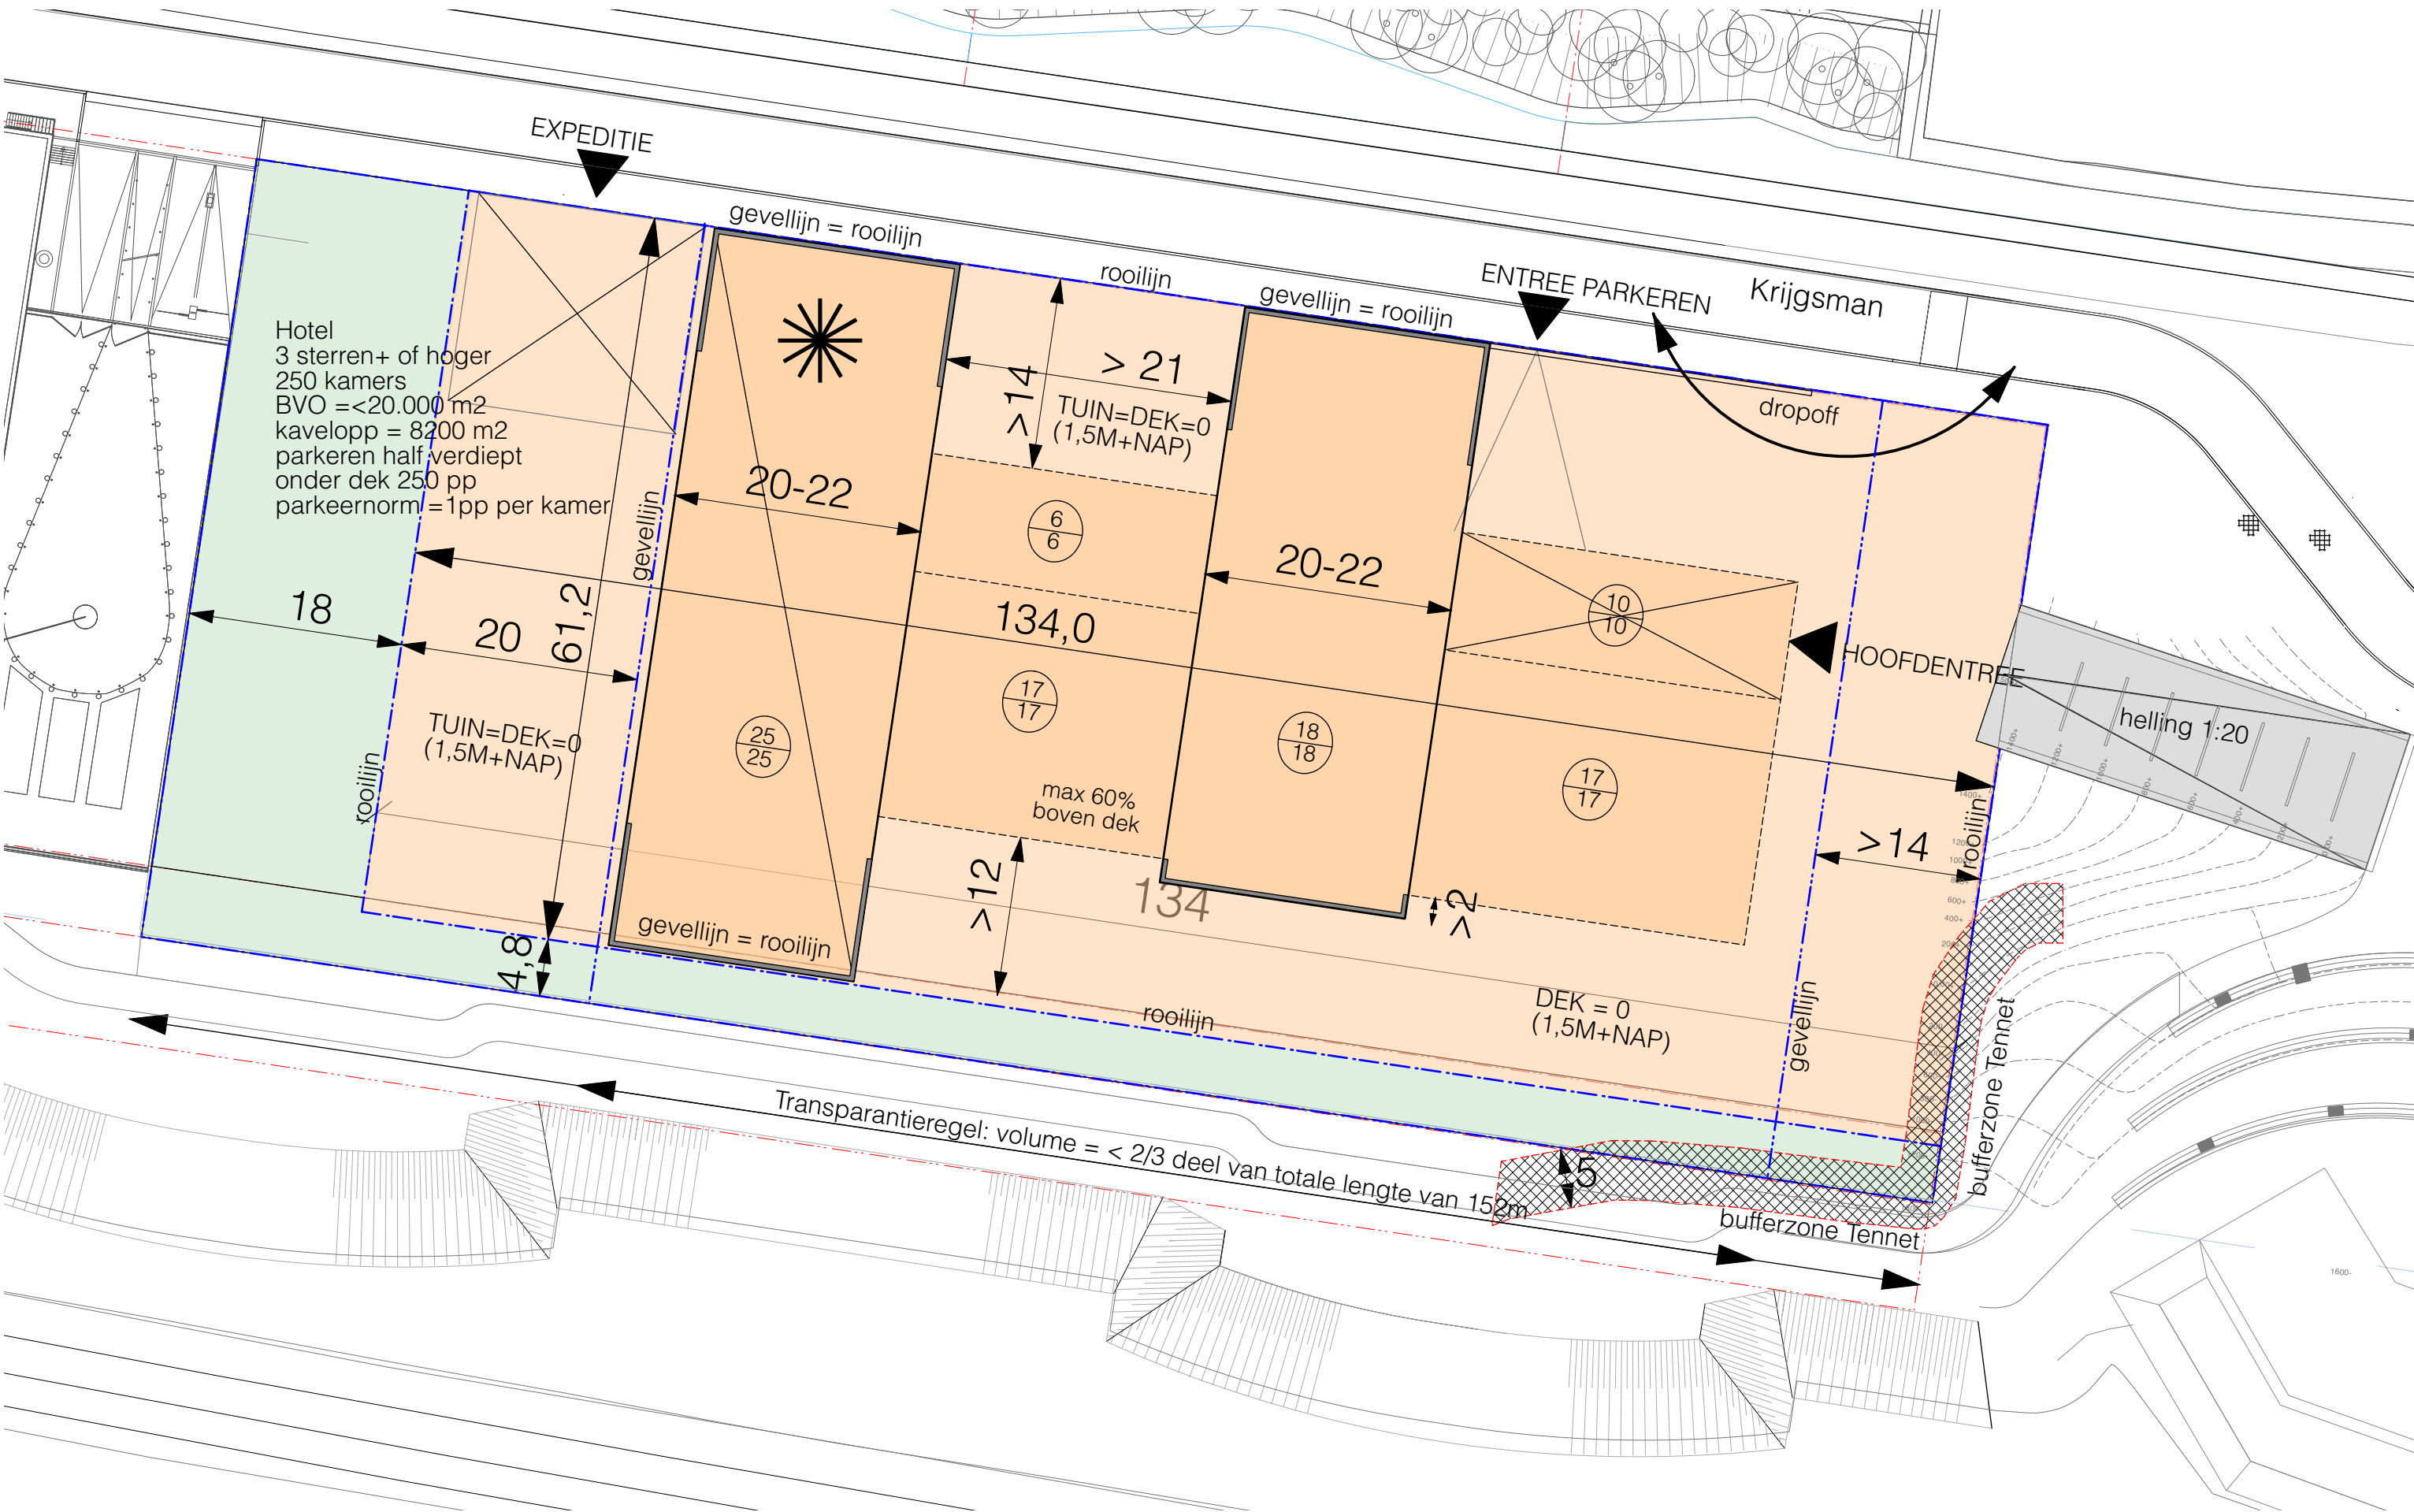
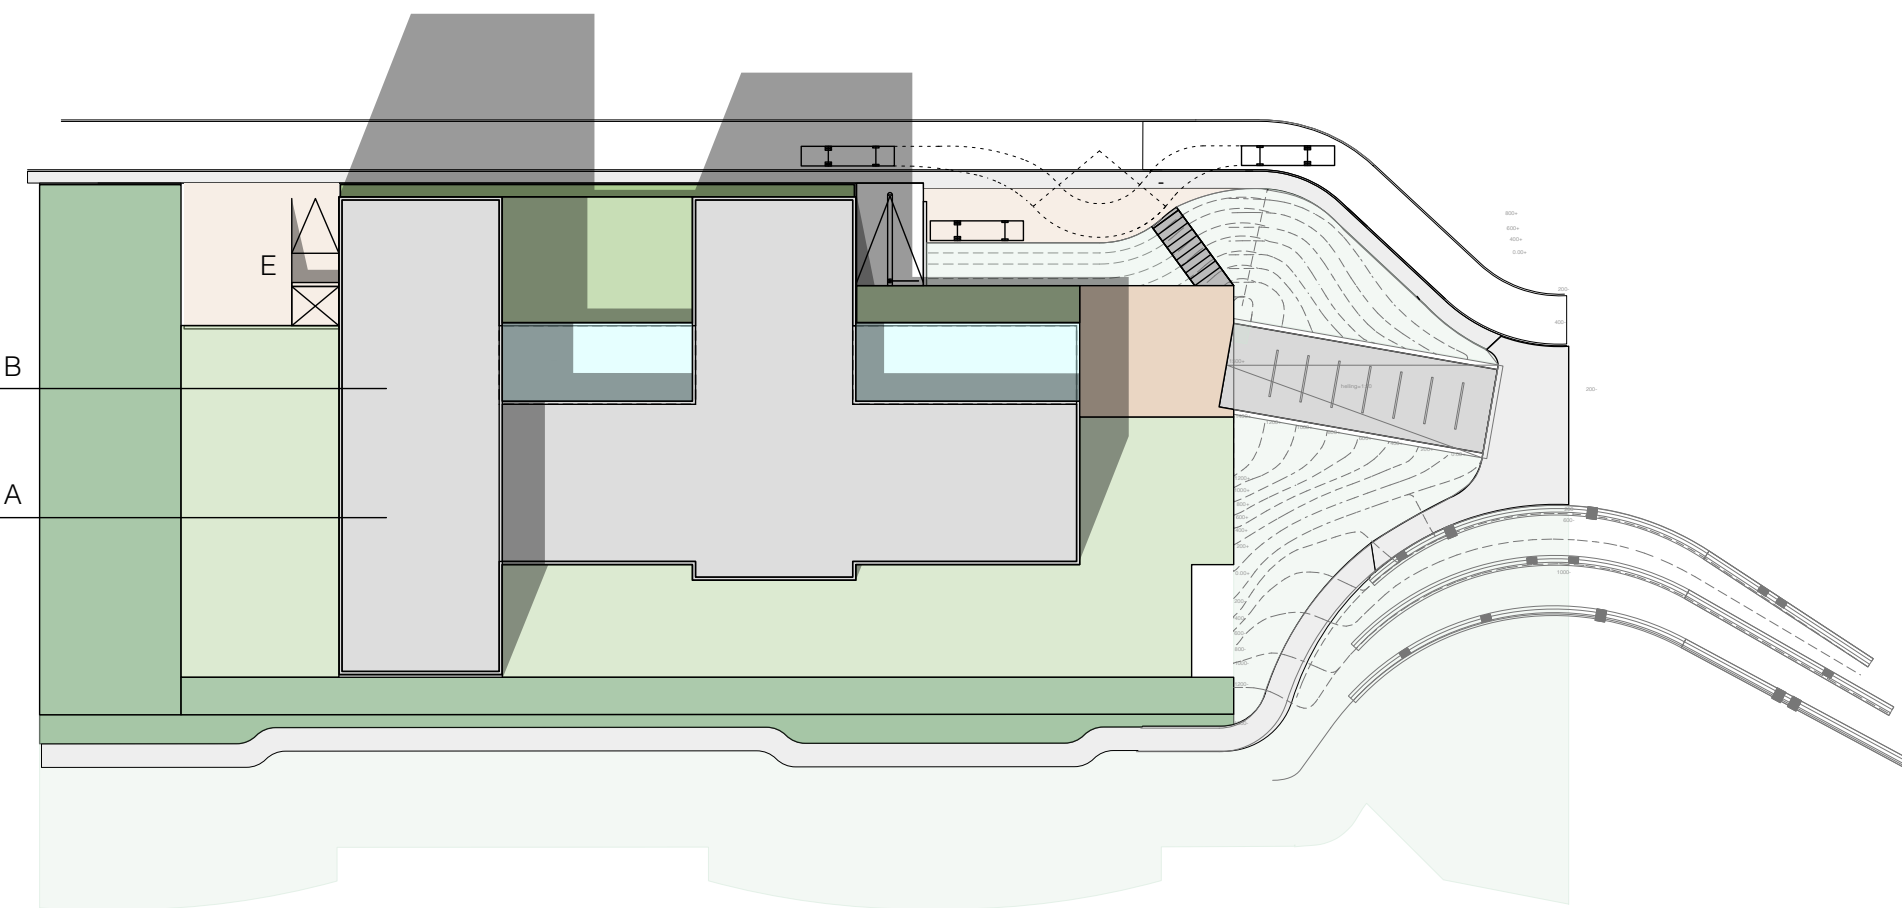
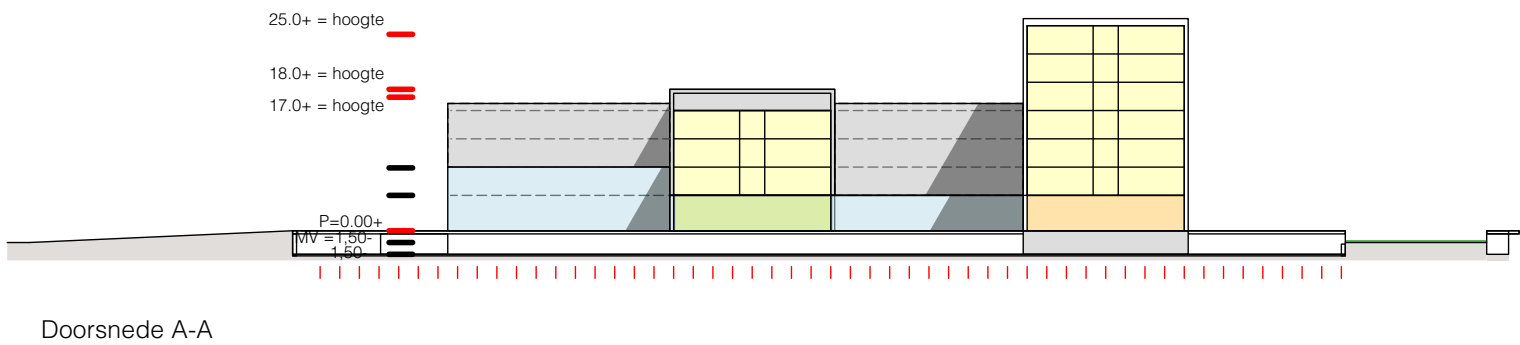
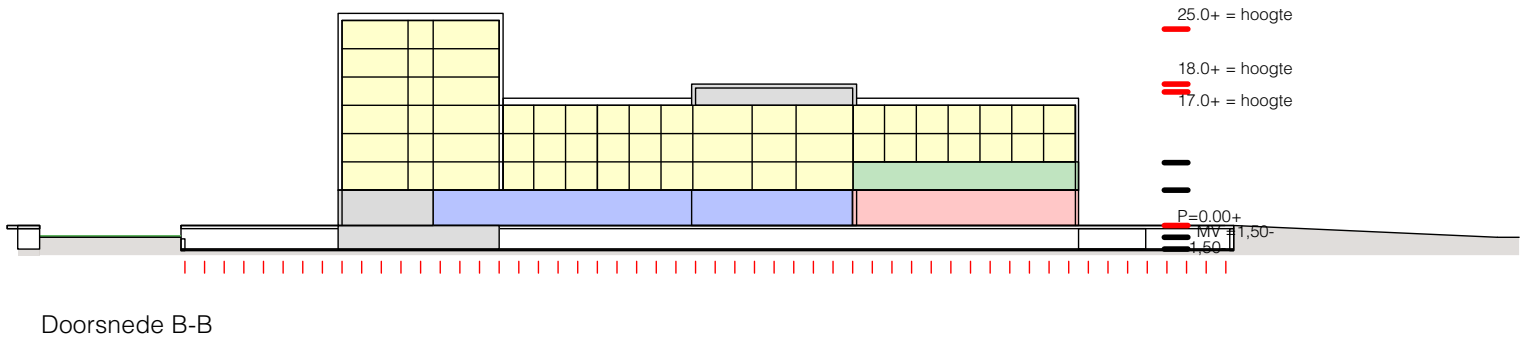





Masterplan De Stelling, Amstelveen - Stedenbouwkundig plan

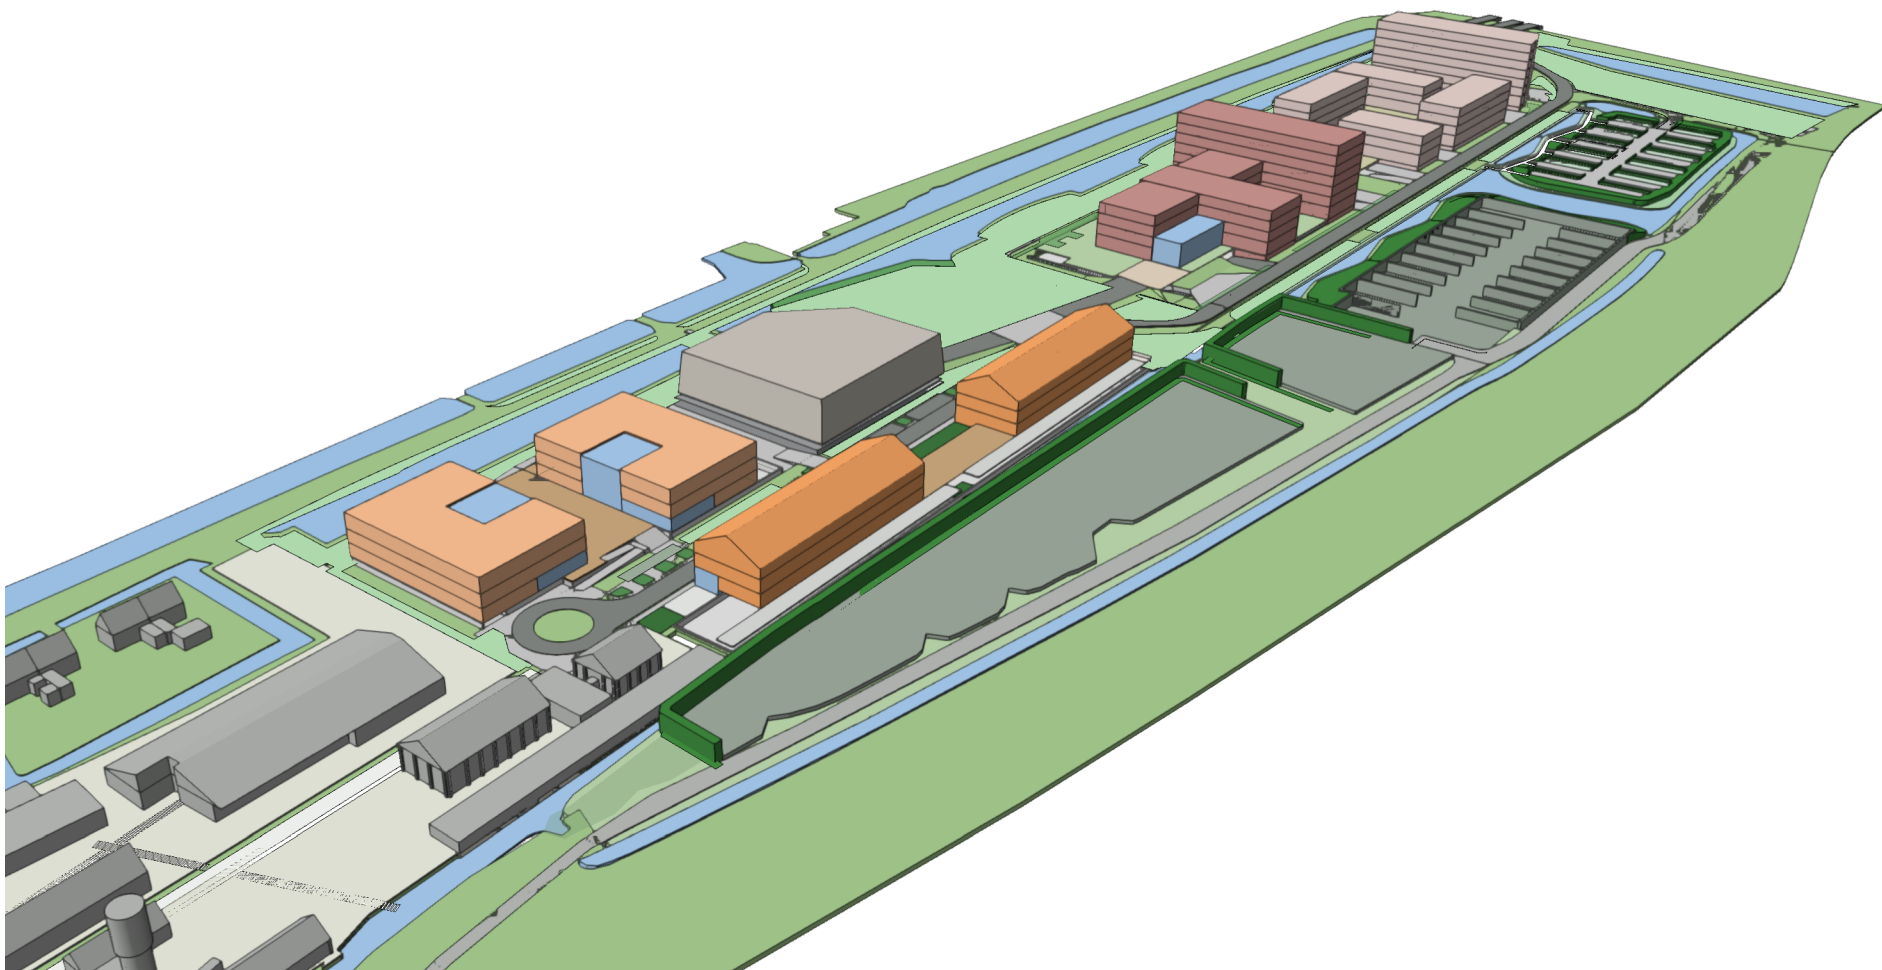






Masterplan De Stelling, Amstelveen - Plot A

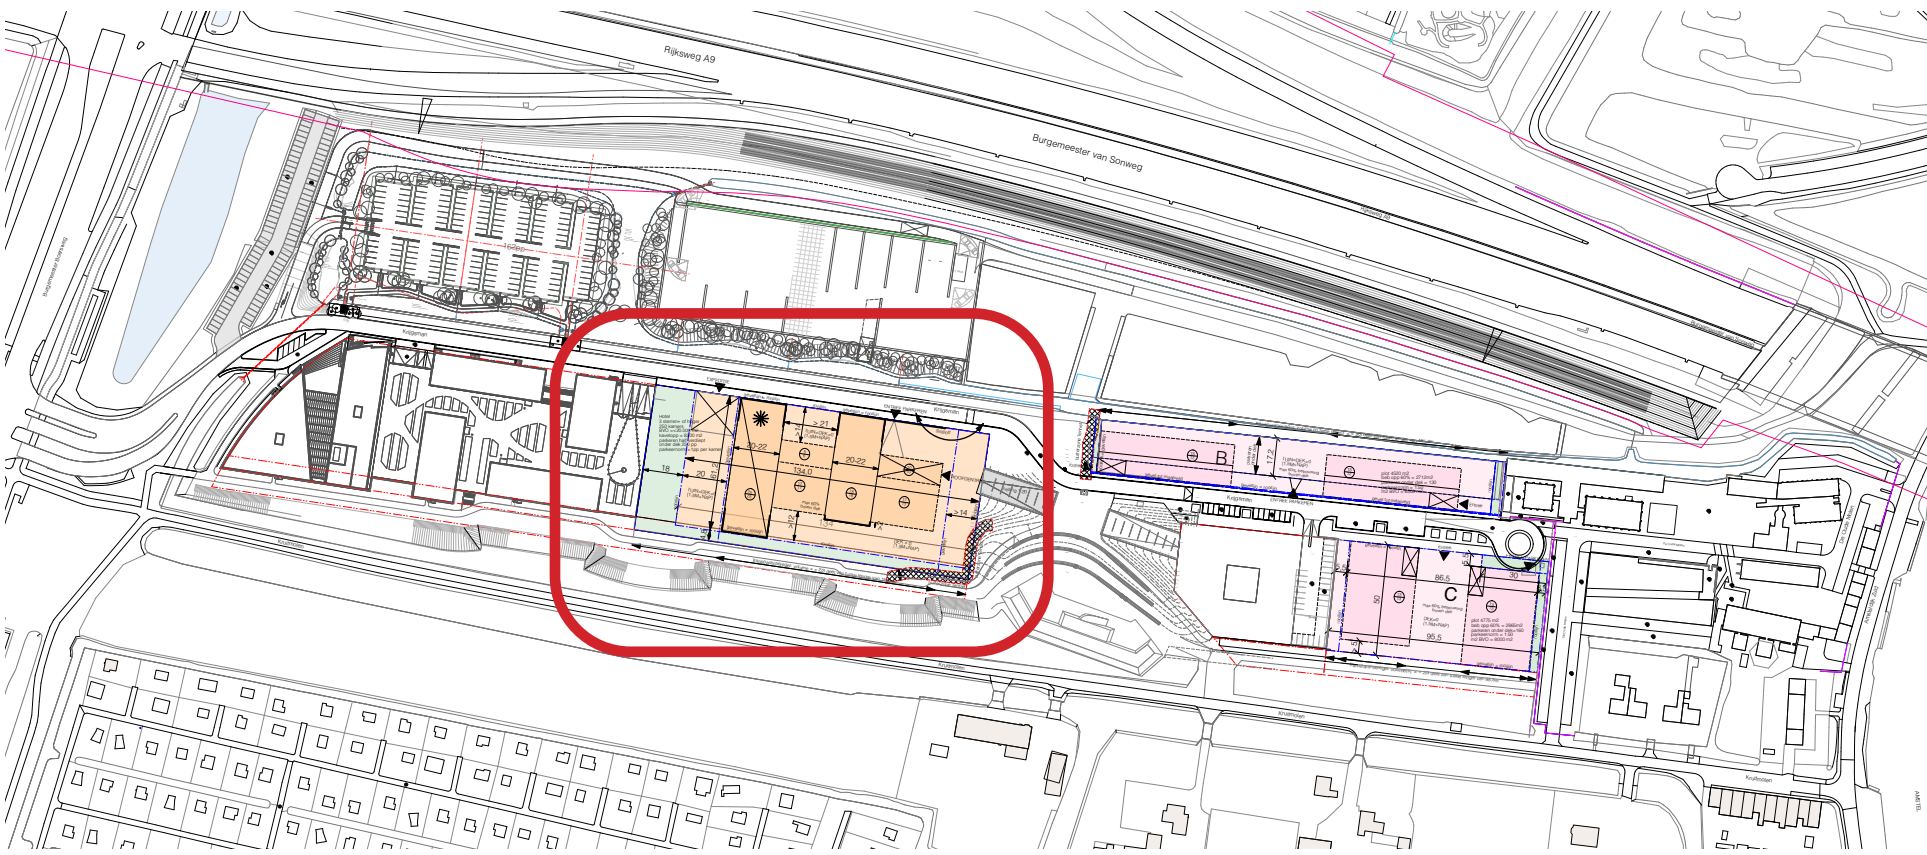


- RENVOL
- Plot en plotgrens
 - Hotelfunctie
 - Kantoorfunctie
 - Maaiveld
 - Bufferzone 150KVA TenneT-leiding
 - Rooilijn
 - bebouwingslijn gefixeerd
 - bebouwingslijn niet gefixeerd
 - Nokhoogte | Goothoogte
 - Hoogte accent
 - Drop off hotel
 - Entree gebouw

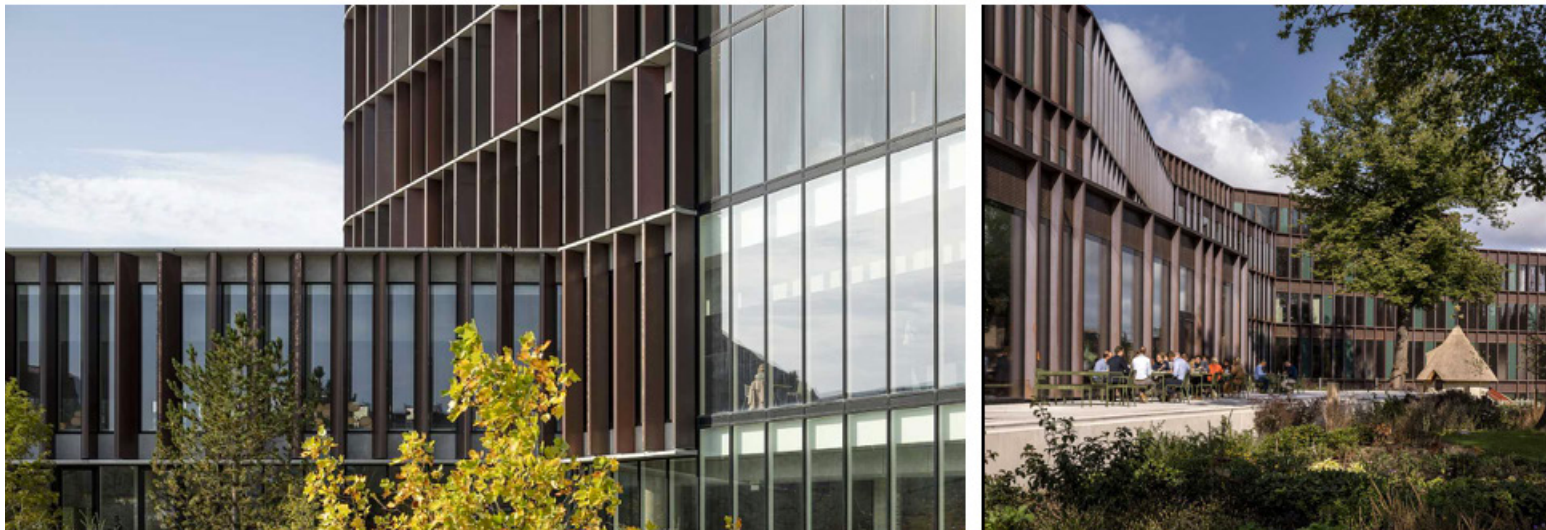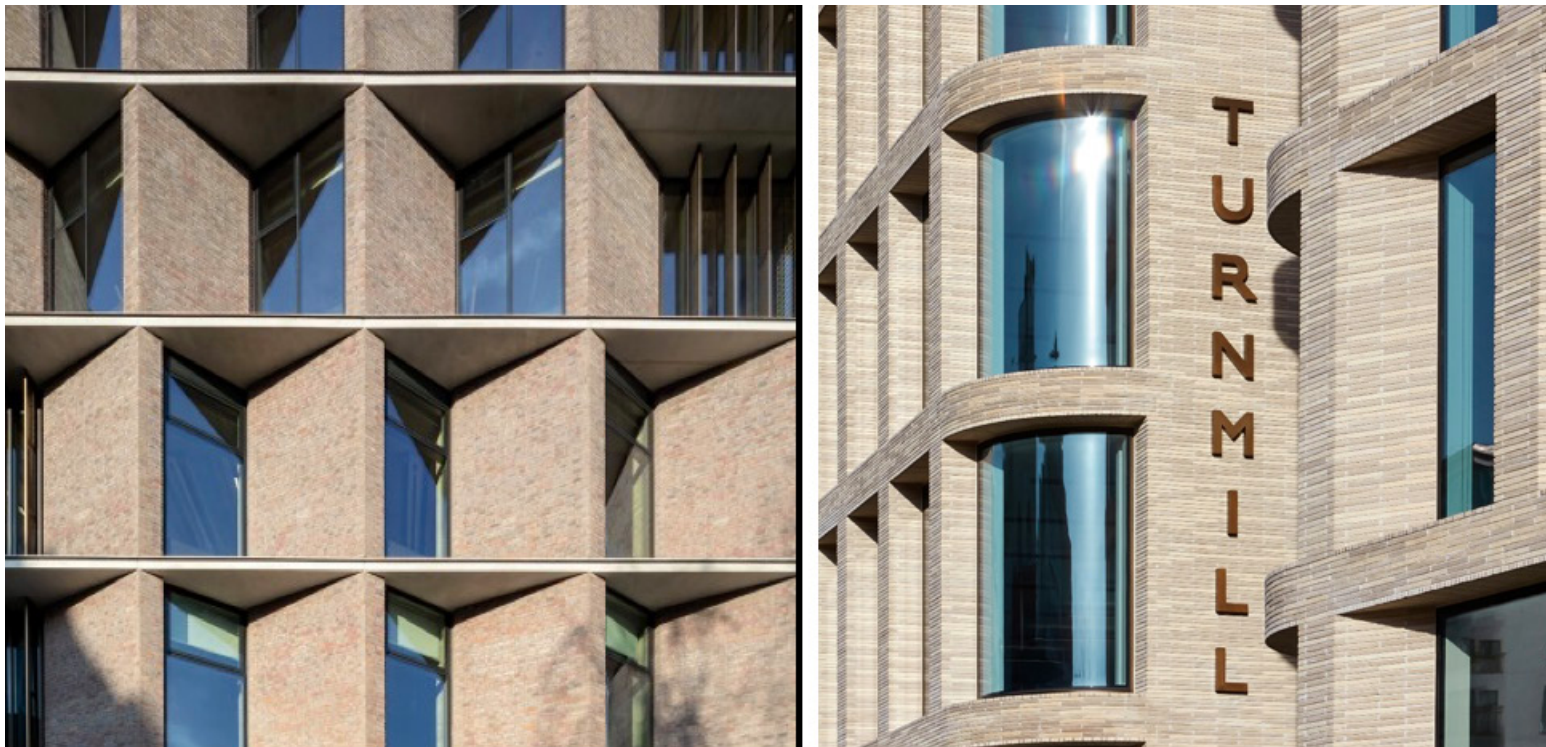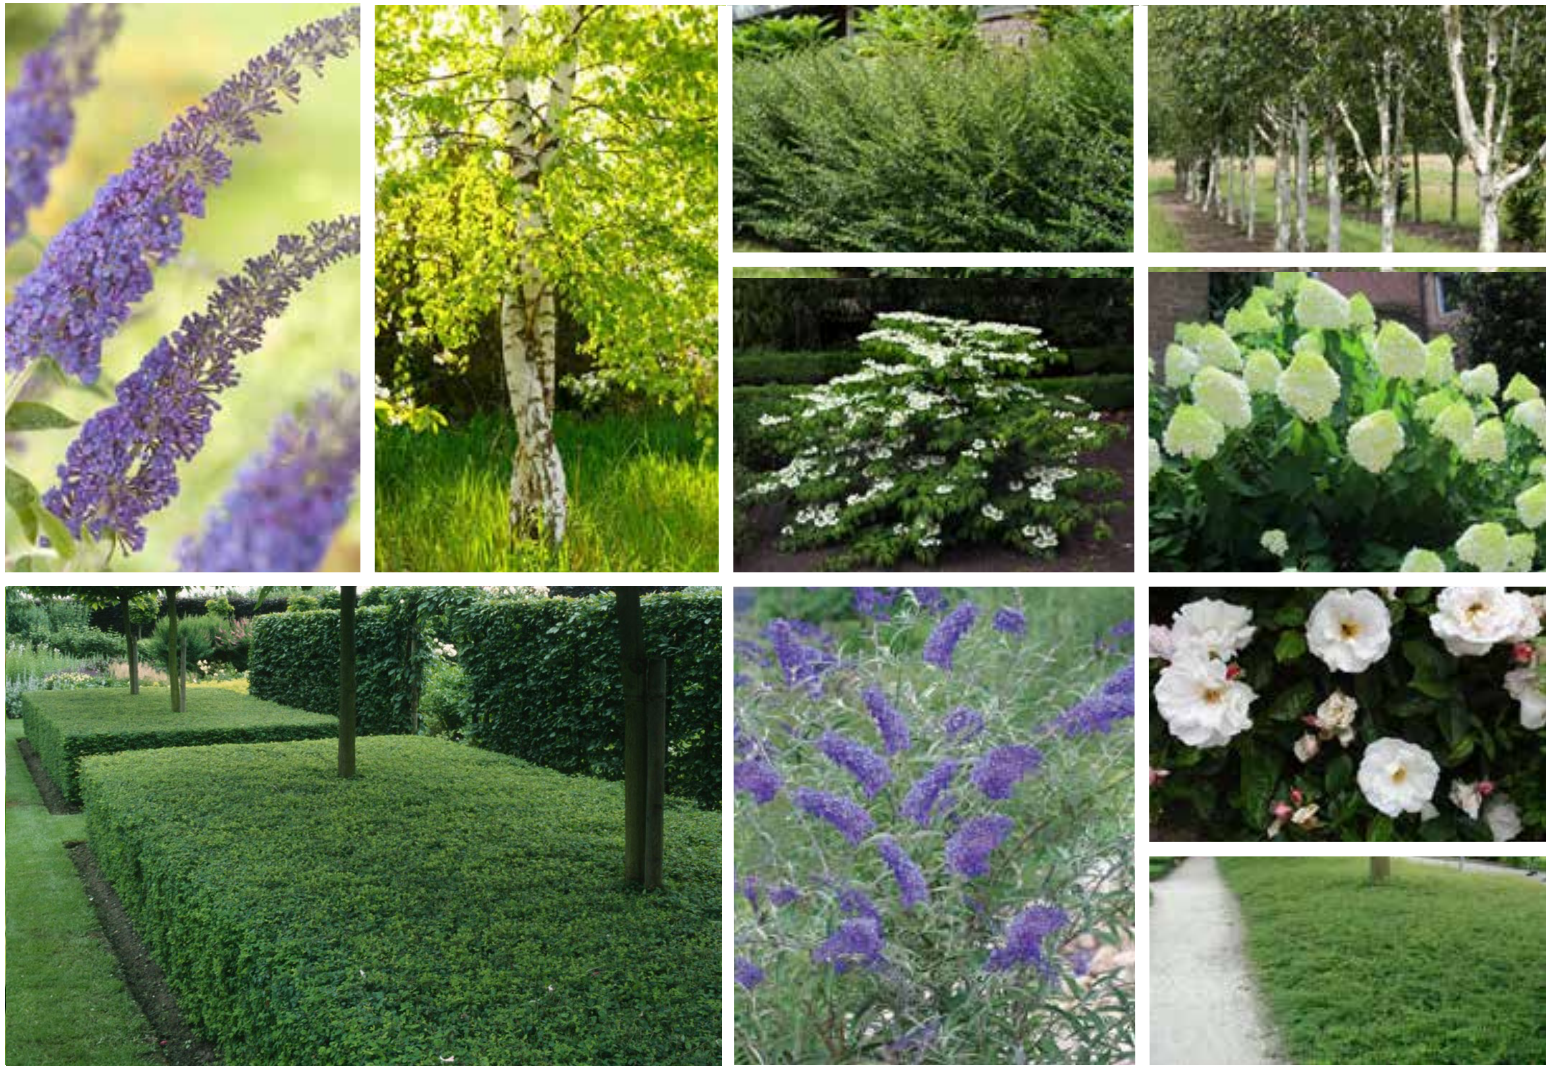





Masterplan De Stelling, Amstelveen - Plot B

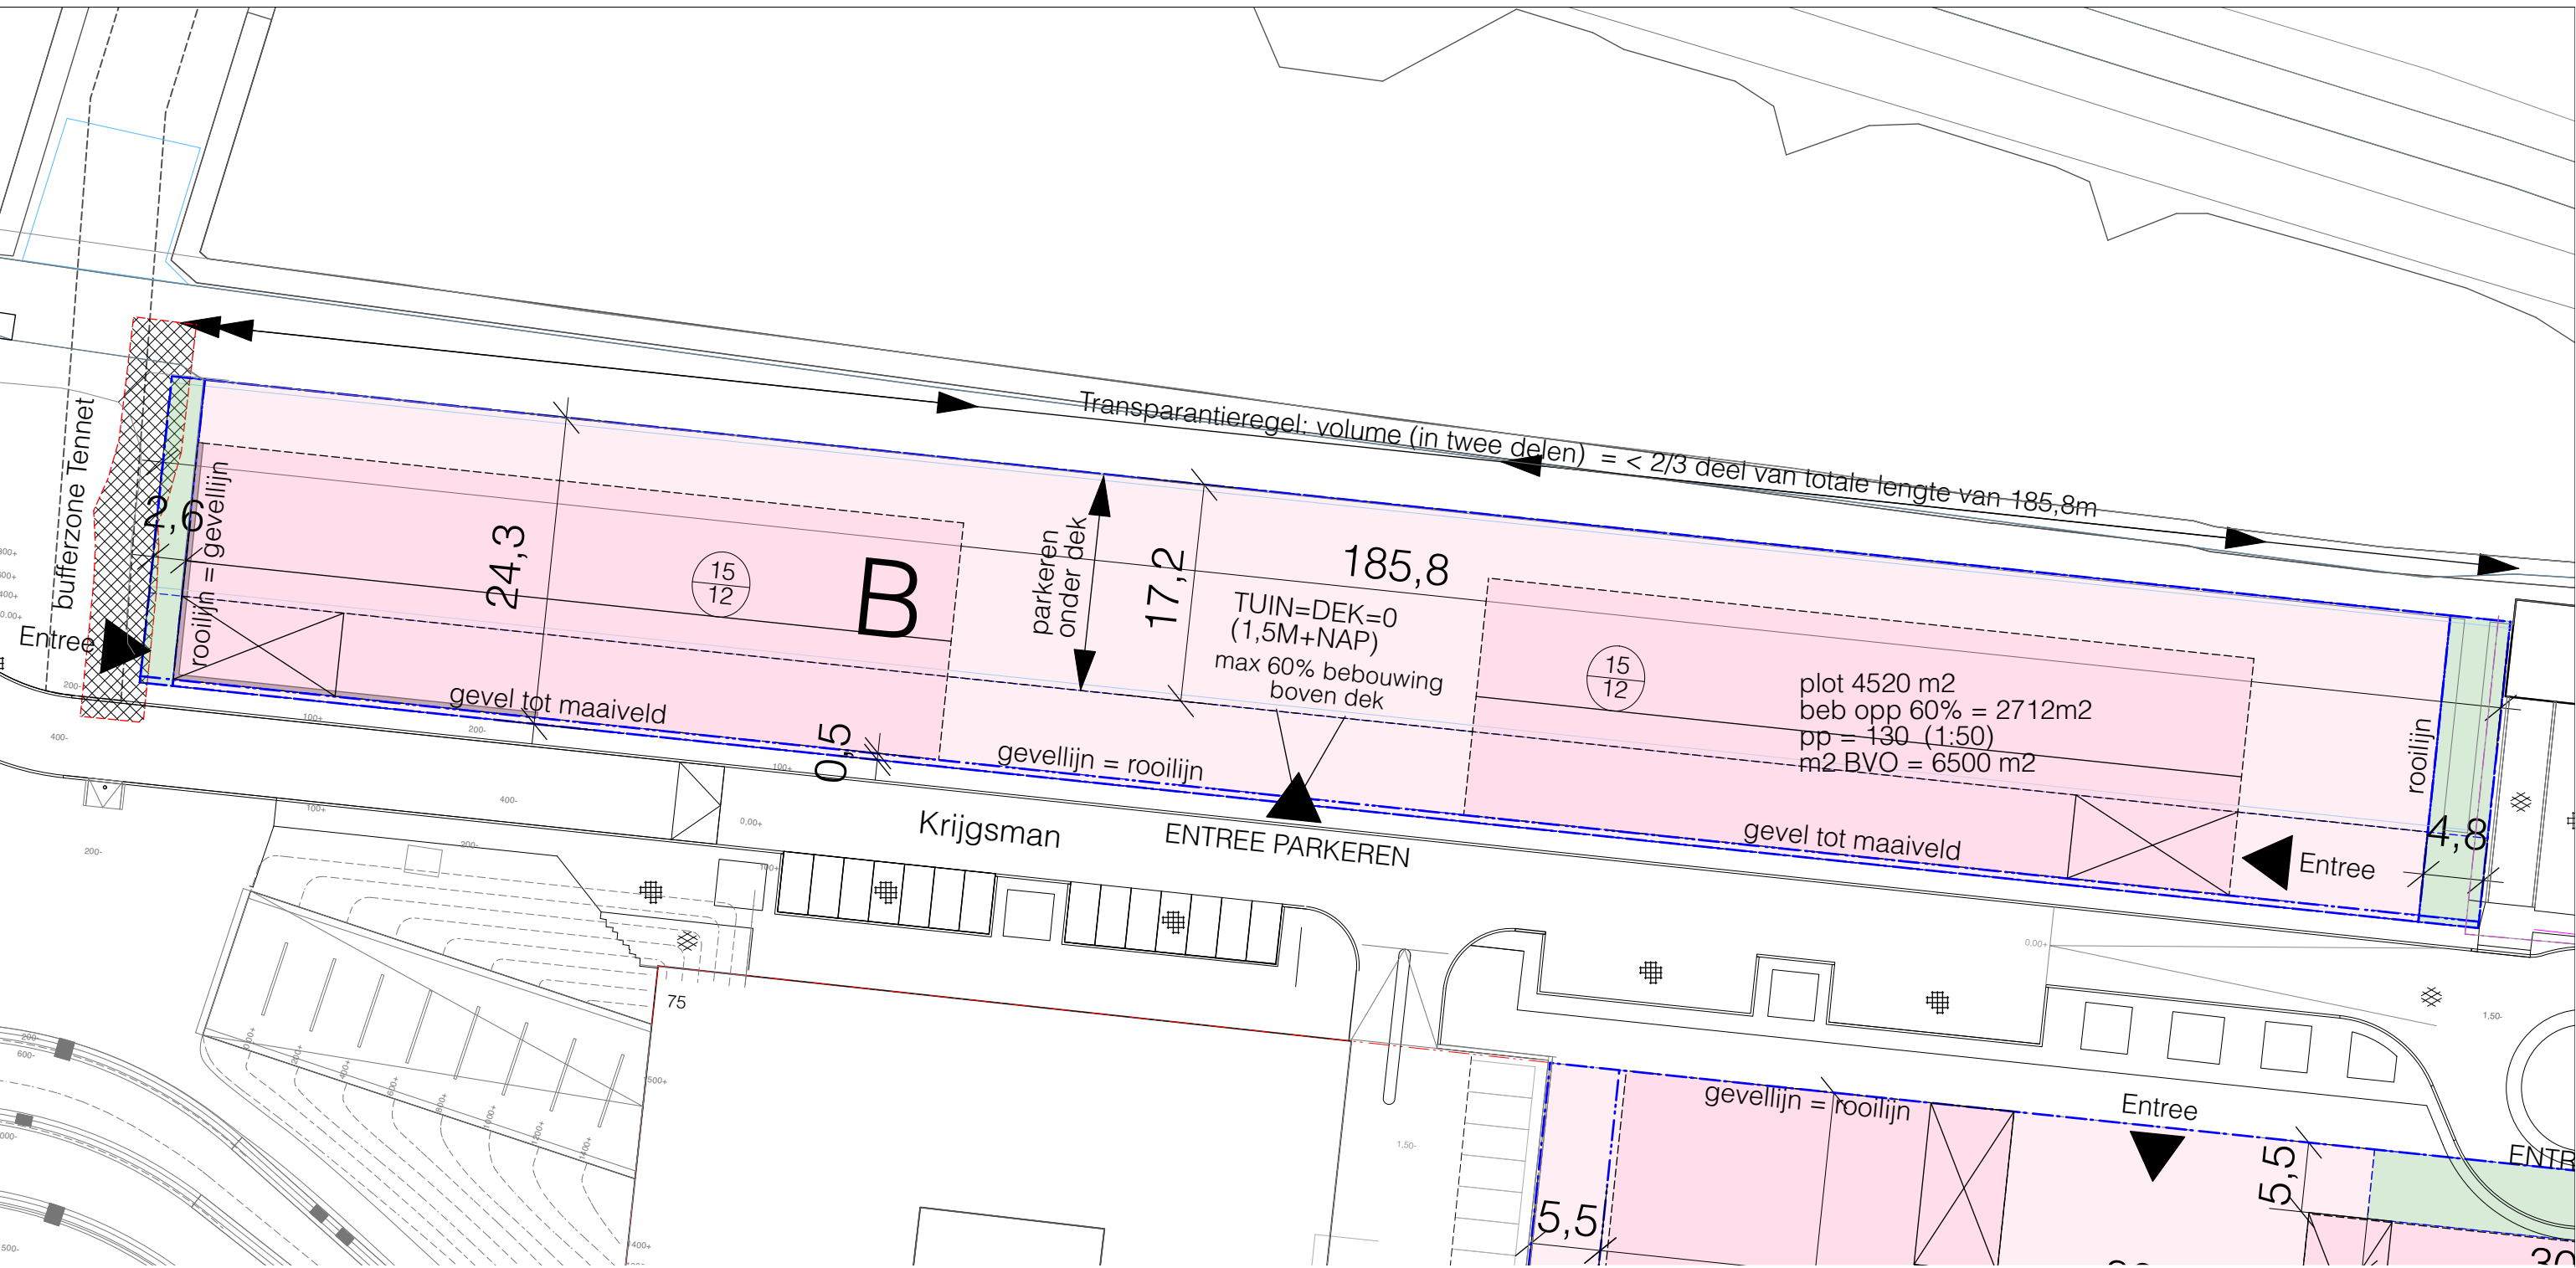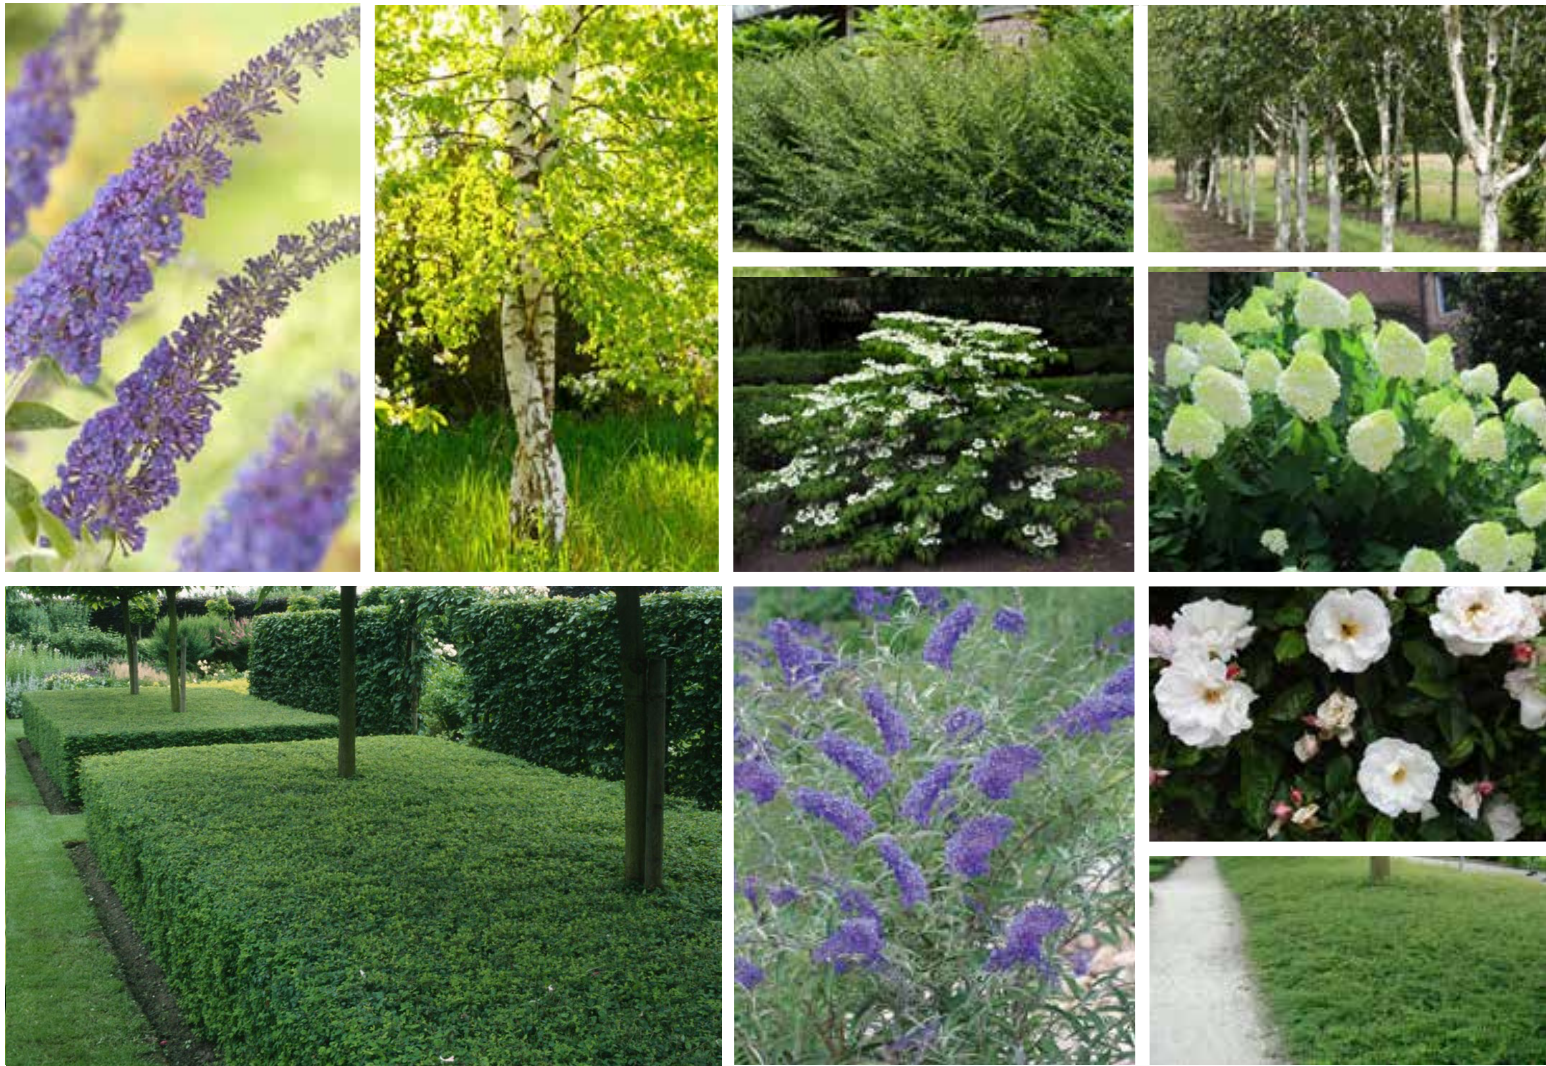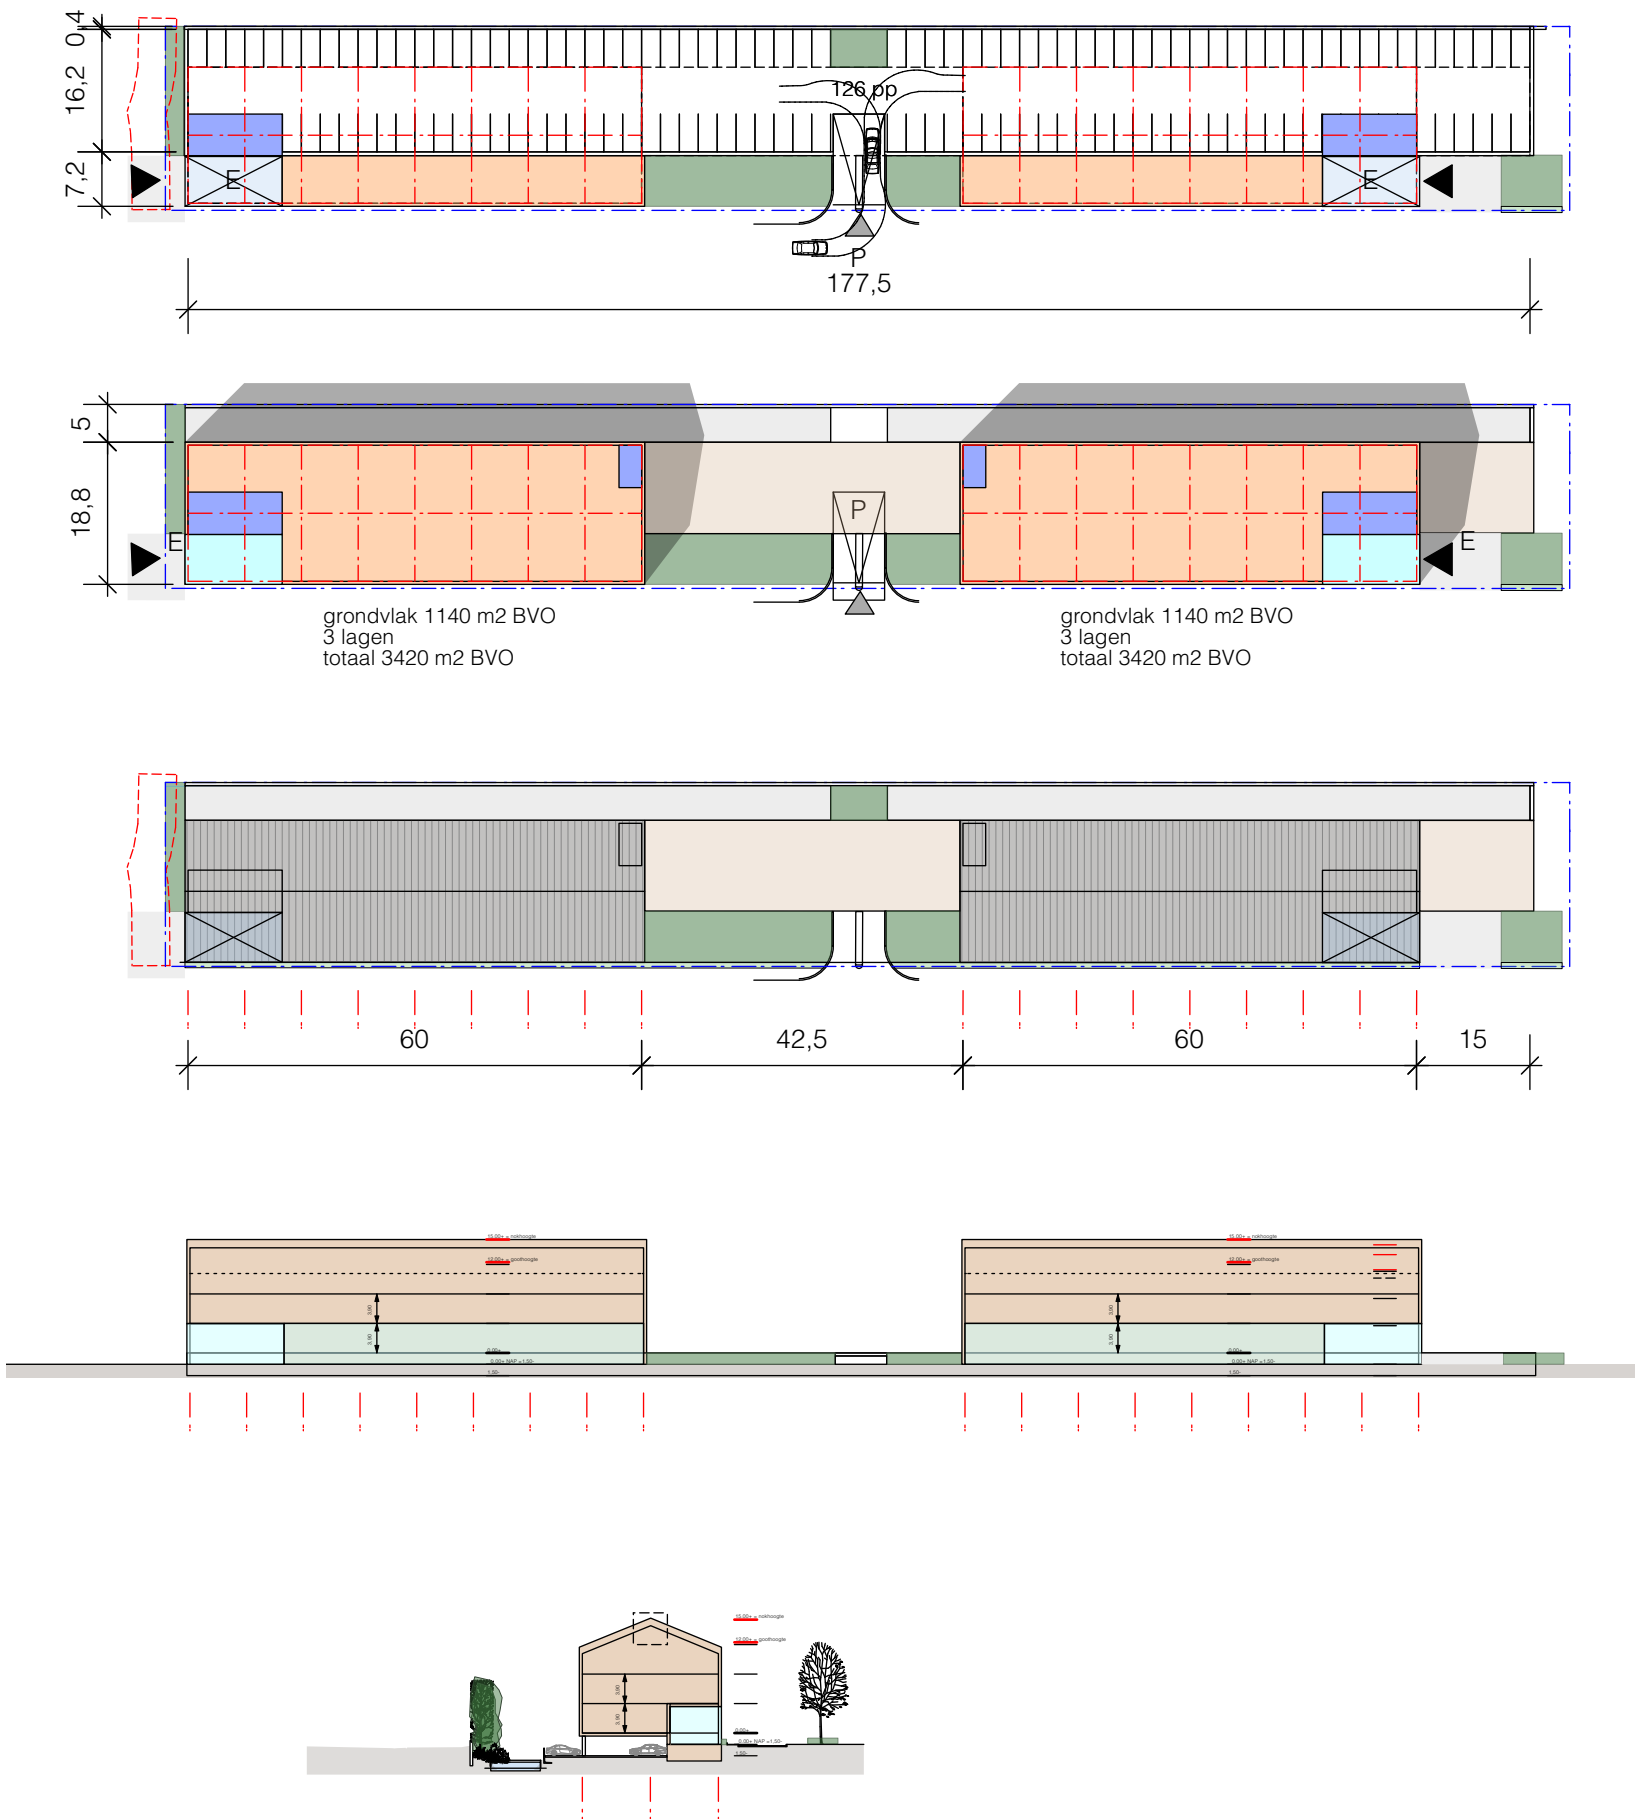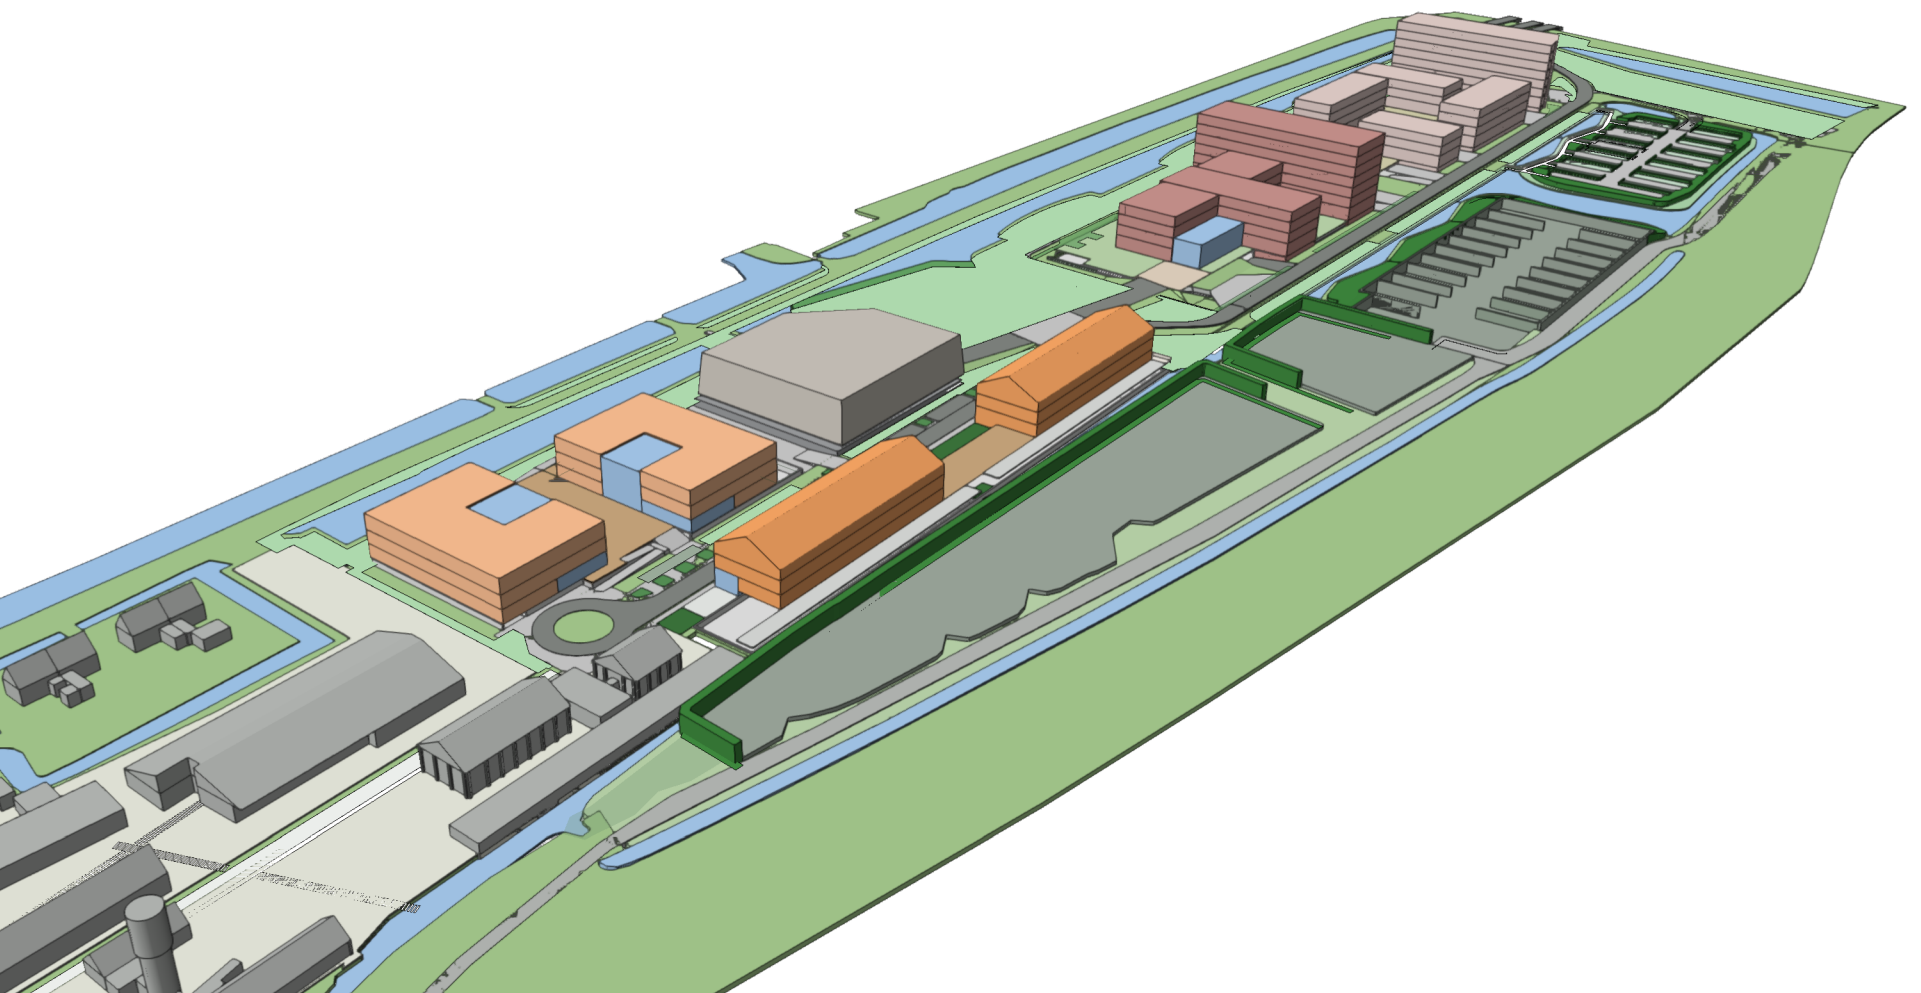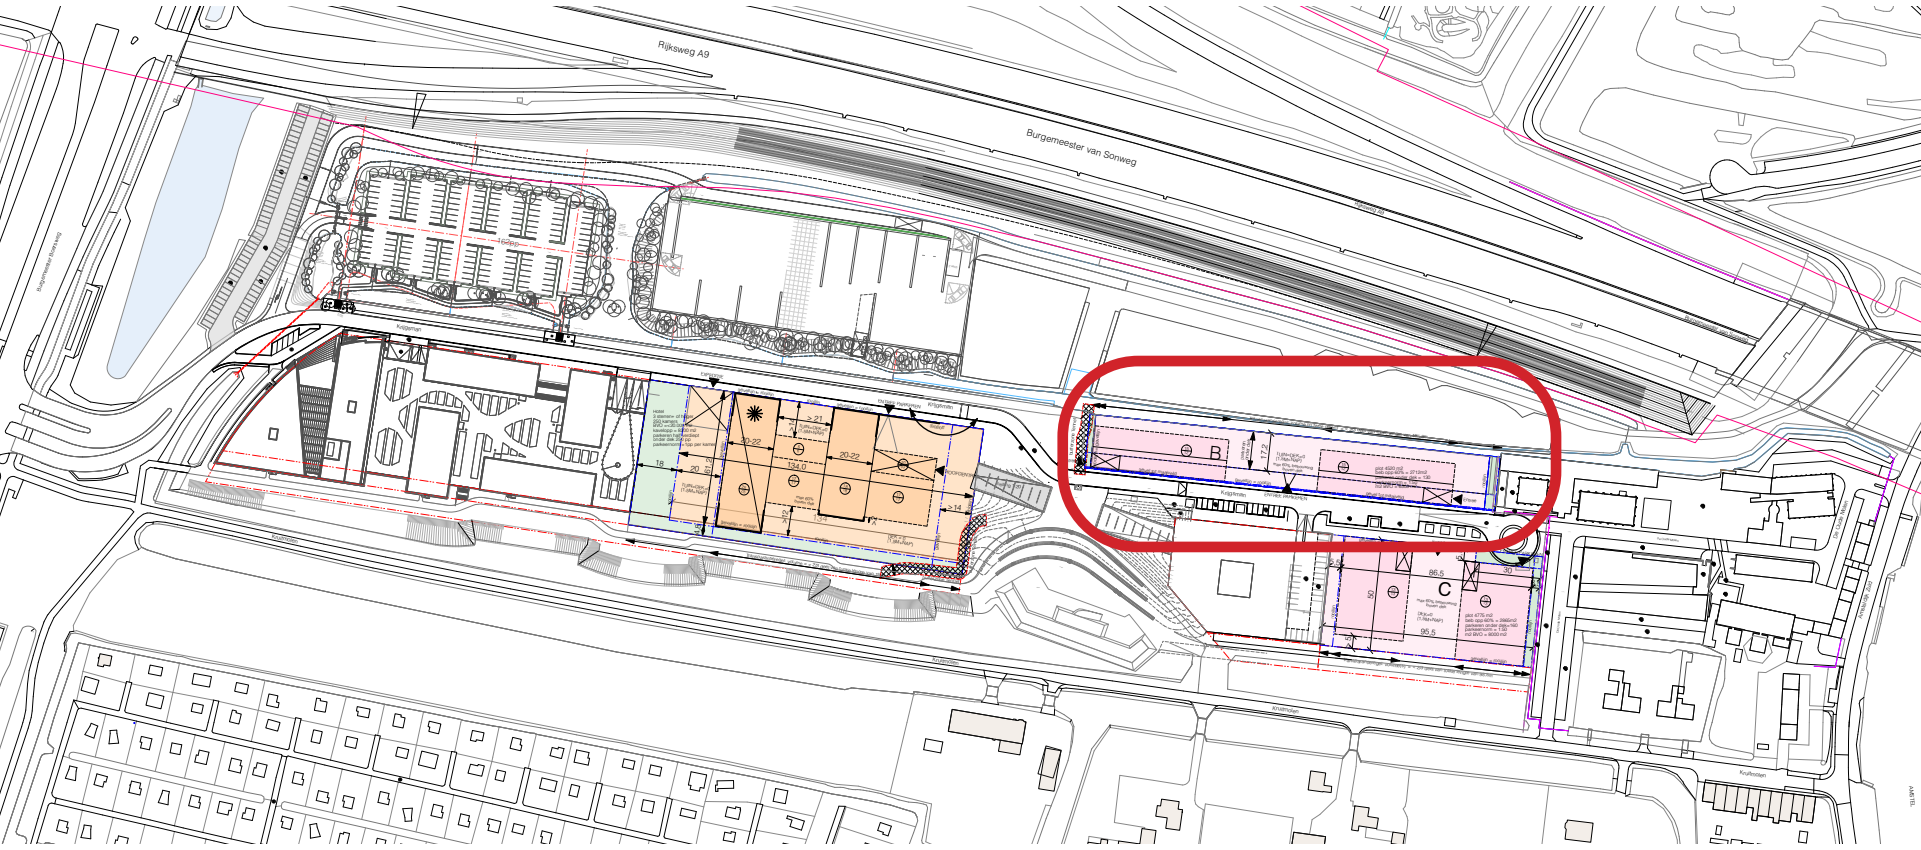

- RENVOOI
- Plot en plotgrens
 - Hotelfunctie
 - Kantoorfunctie
 - Maaiveld
 - Bufferzone 150KVA TenneT-leiding
 - Rooilijn
 - bebouwingslijn gefixeerd
 - bebouwingslijn niet gefixeerd
 - Nokhoogte | Goothoogte
 - Hoogte accent
 - Drop off hotel
 - Entree gebouw

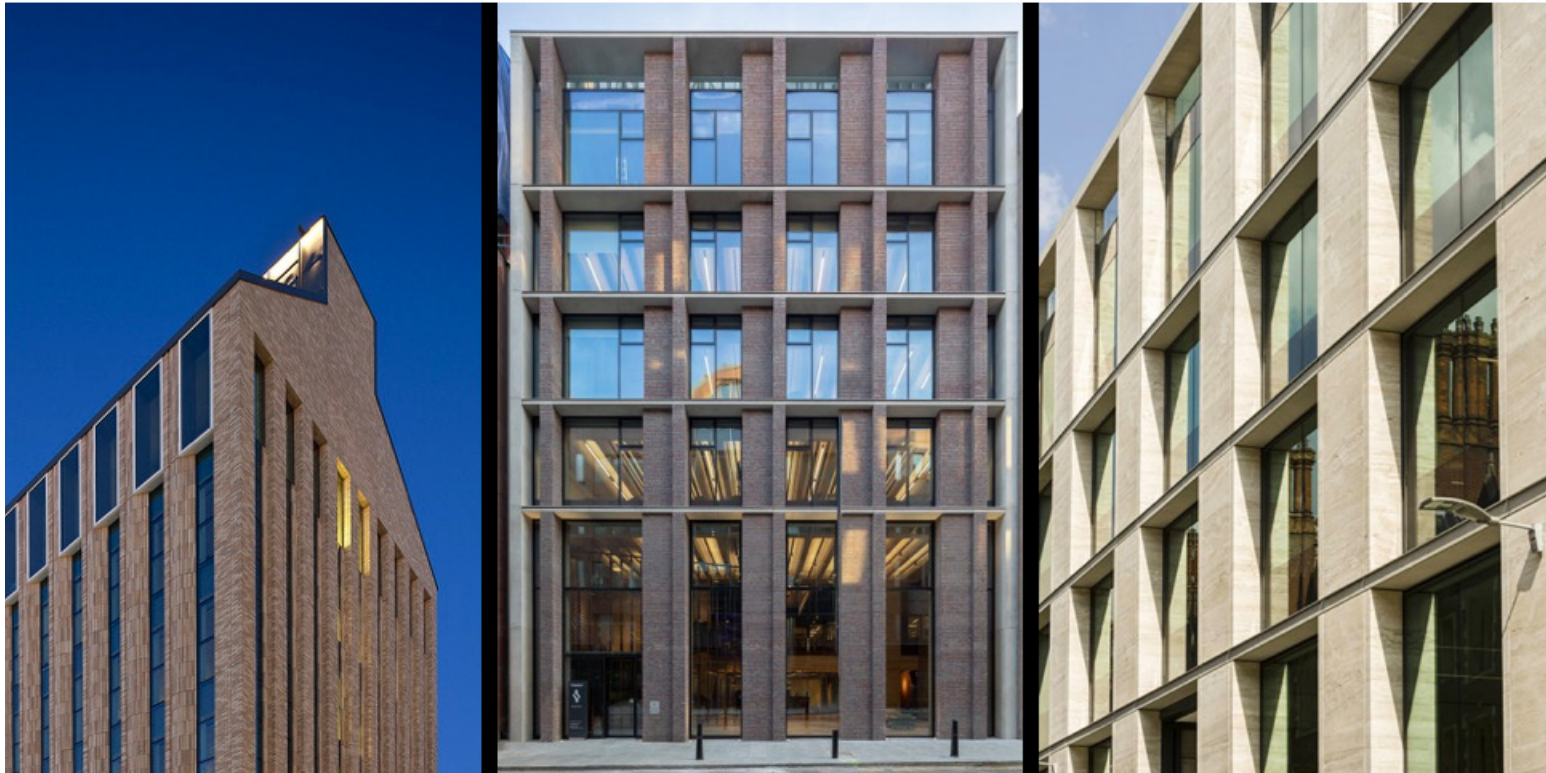

Masterplan De Stelling, Amstelveen - Plot C

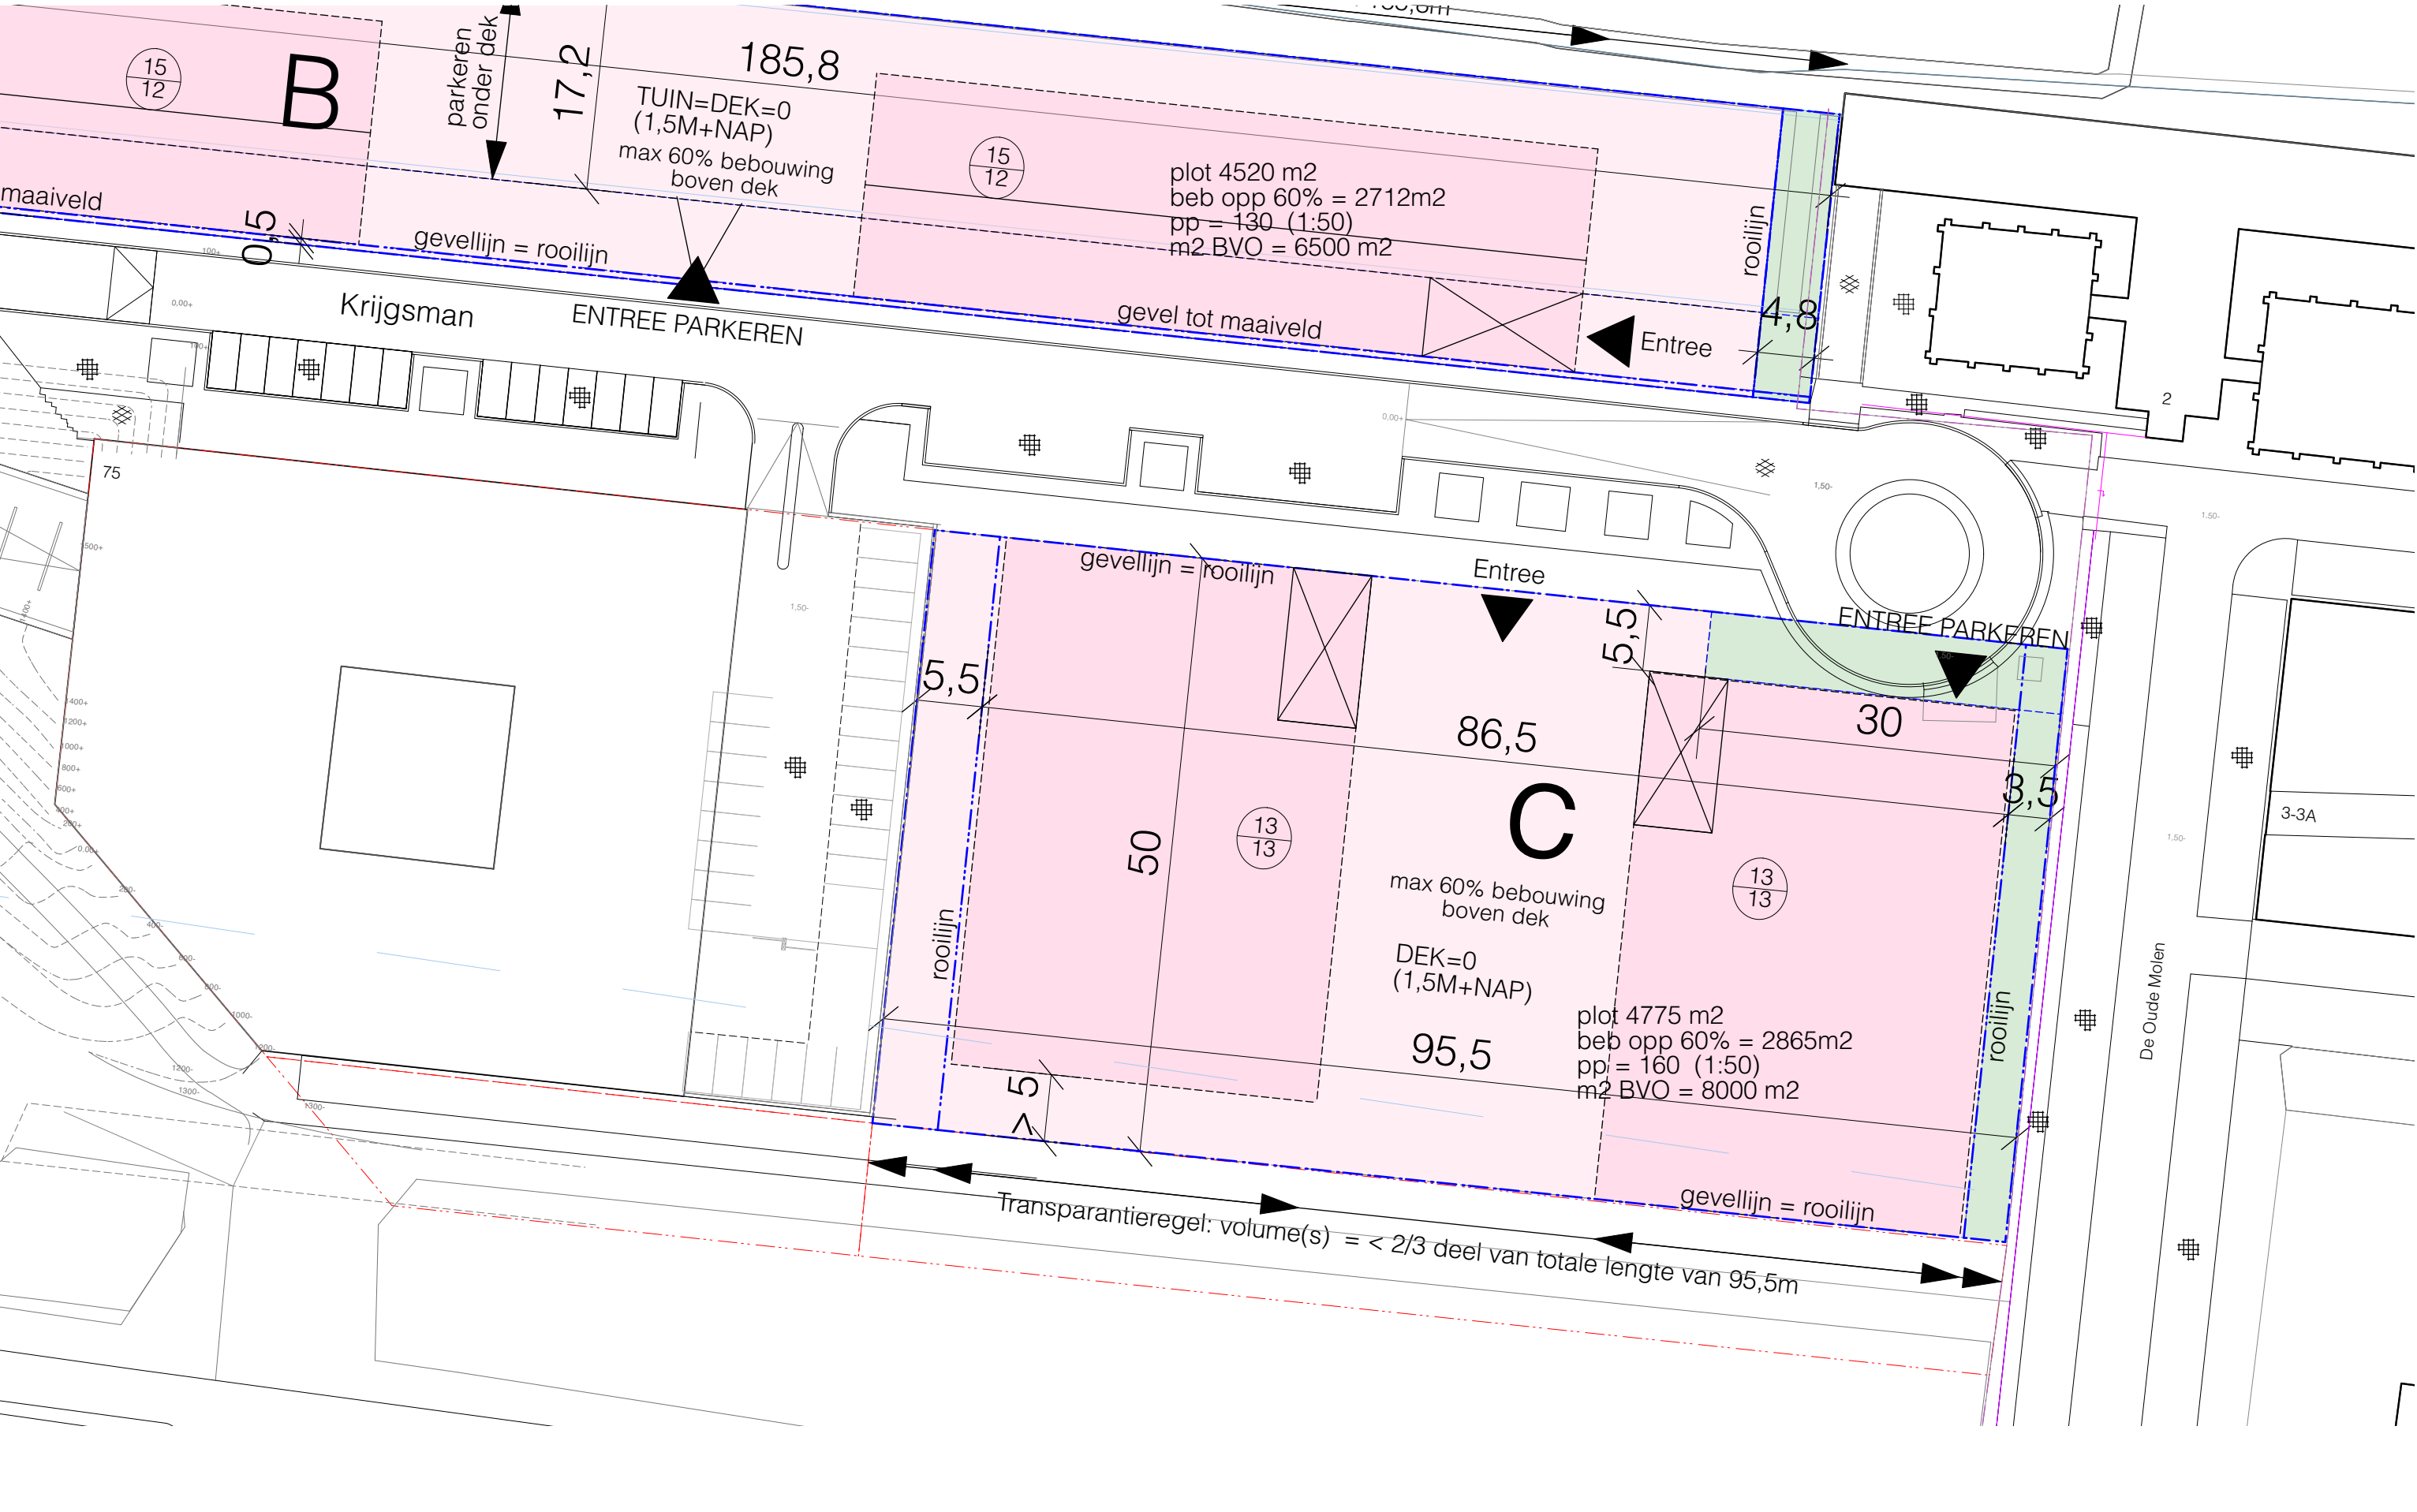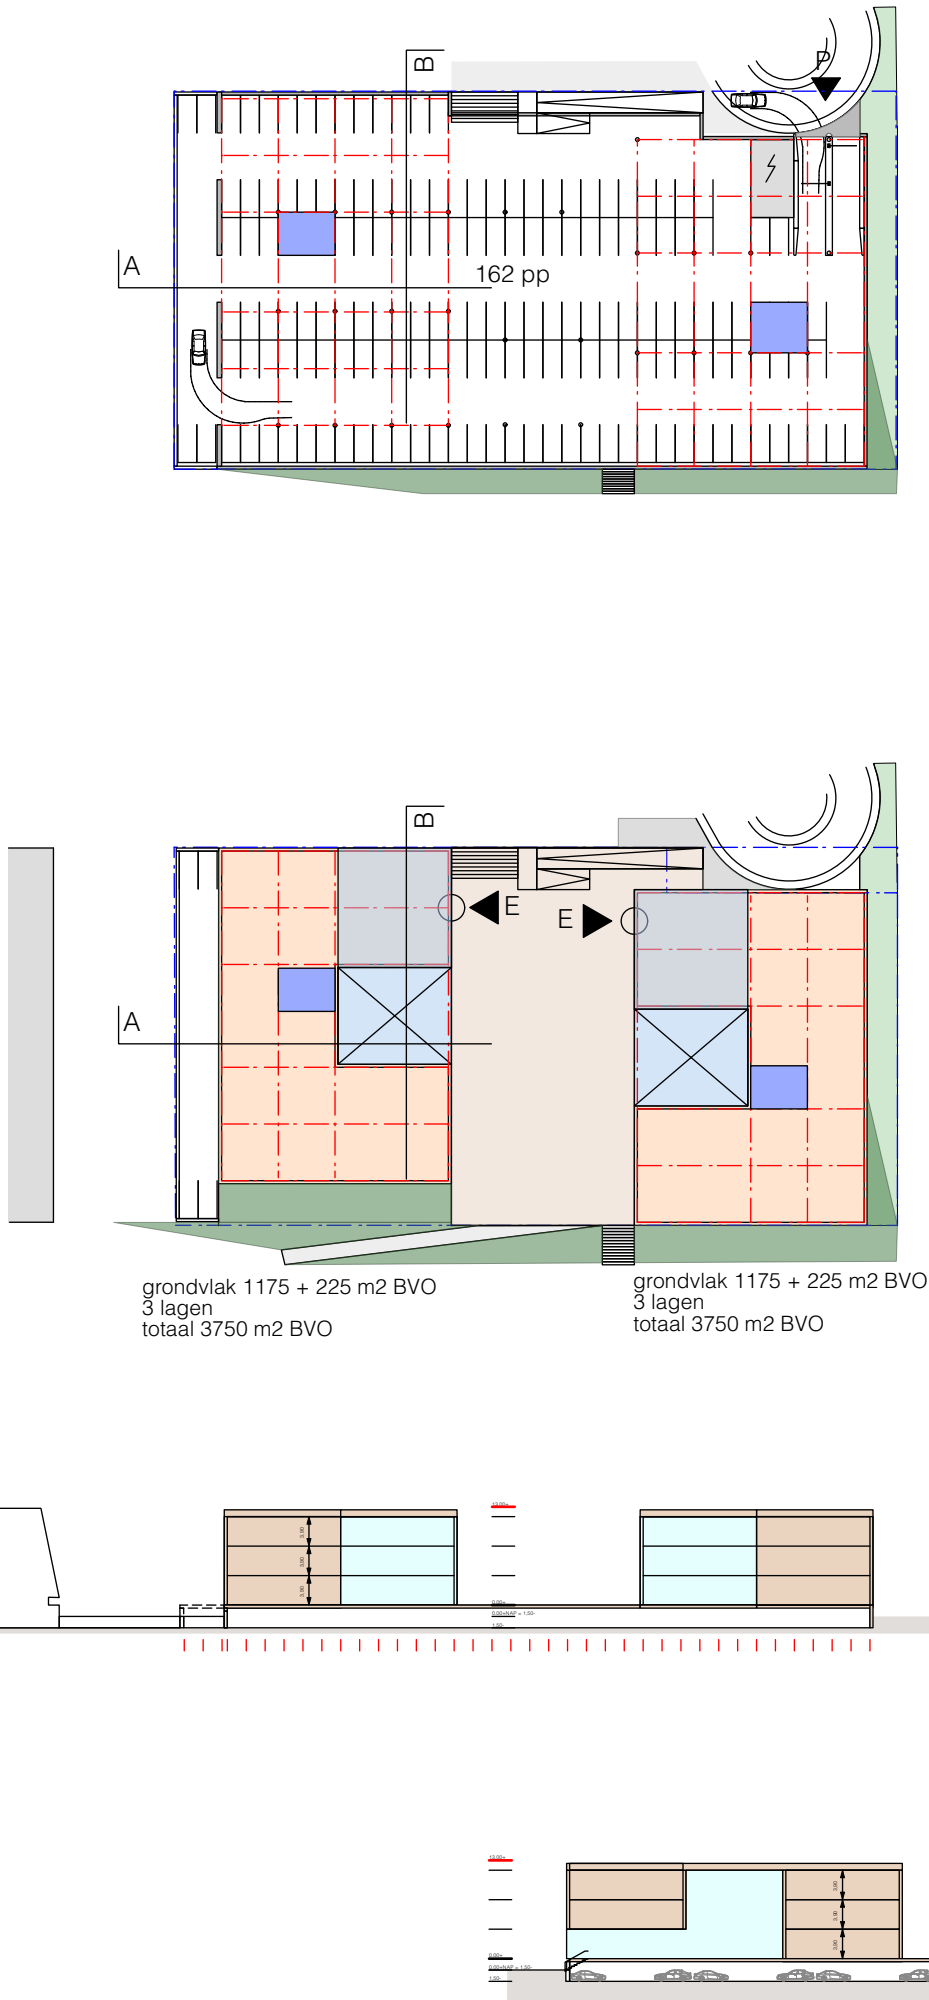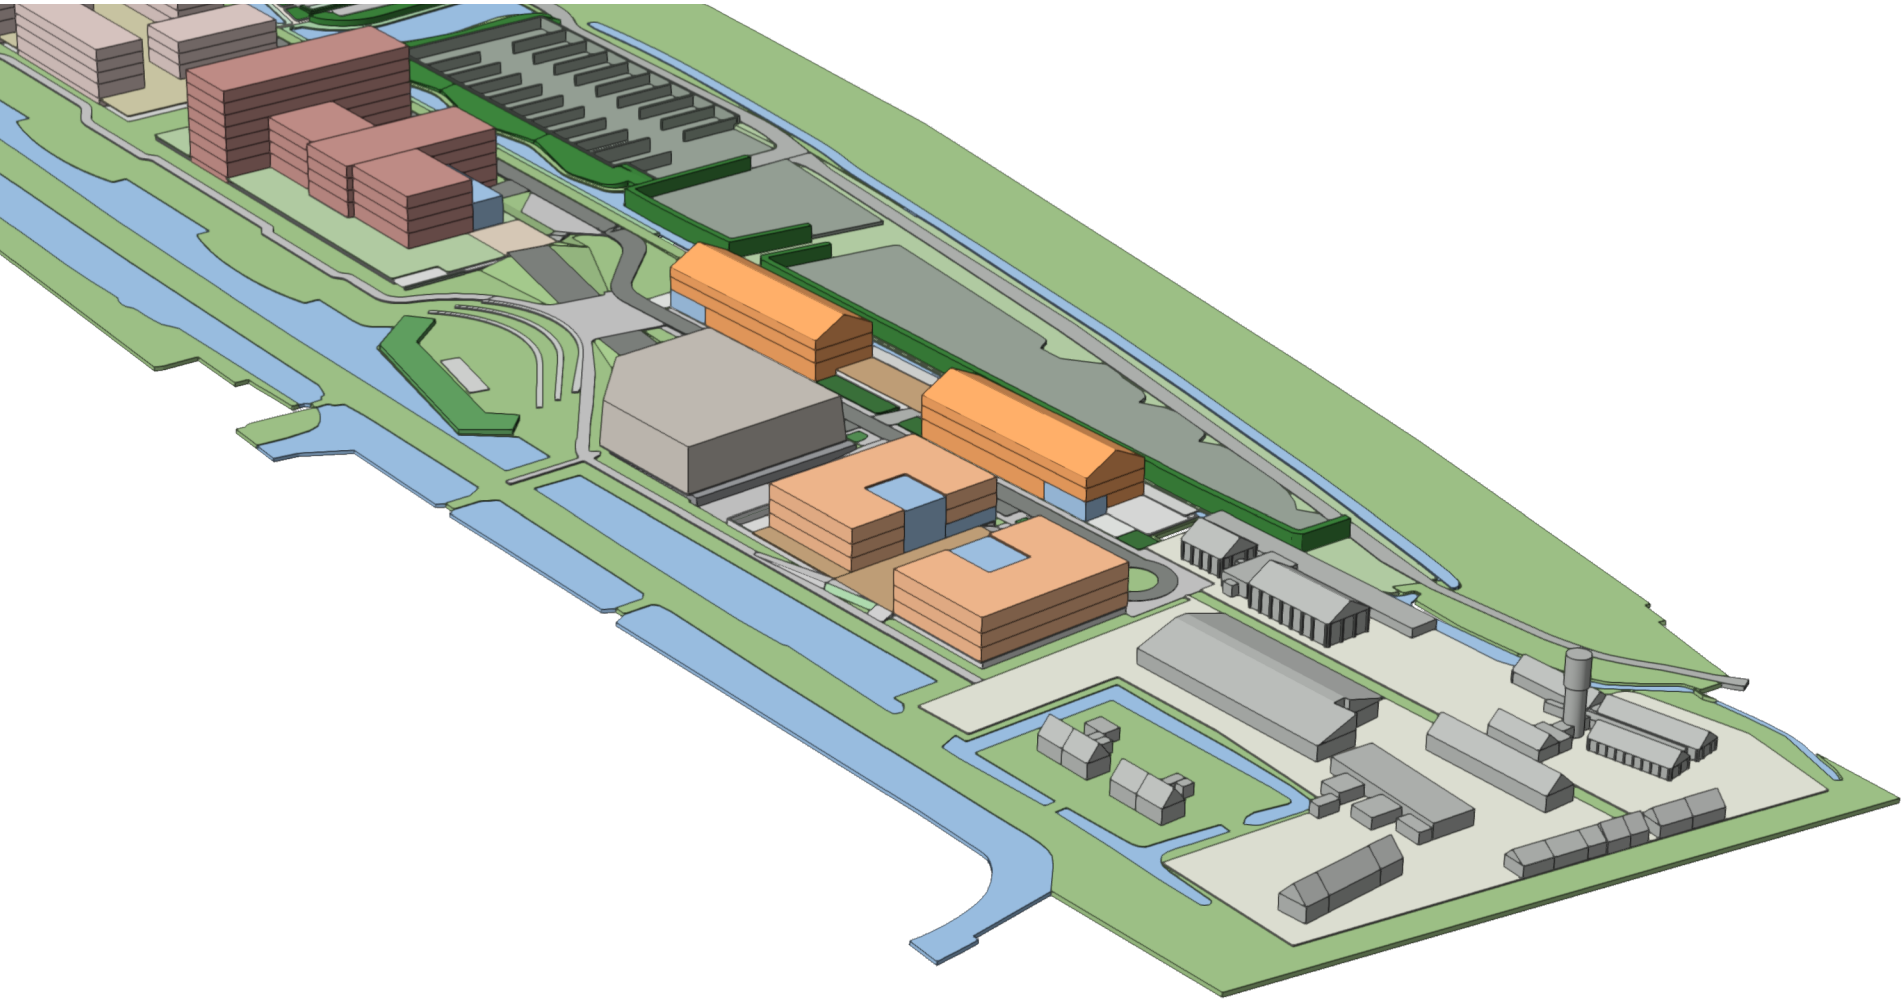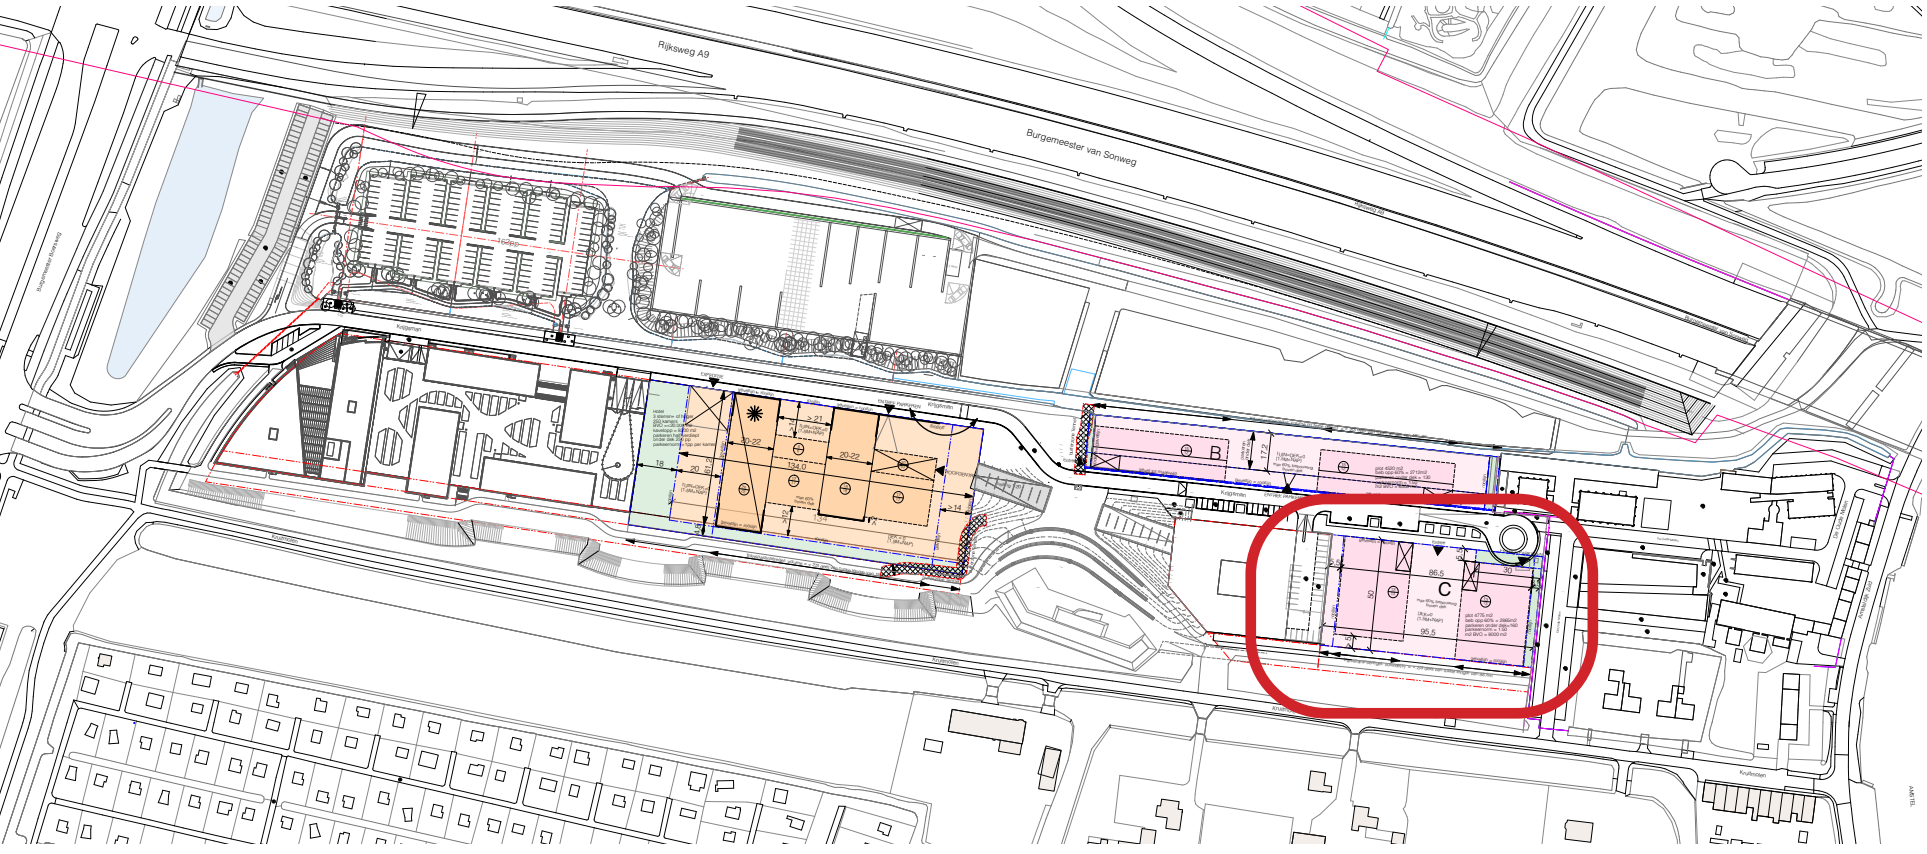

- RENVOL
- Plot en plotgrens
 - Hotelfunctie
 - Kantoorfunctie
 - Maaiveld
 - Bufferzone 150KVA TenneT-leiding
 - Rooilijn
 - bebouwingslijn gefixeerd
 - bebouwingslijn niet gefixeerd
 - Nokhoogte | Goothoogte
 - Hoogte accent
 - Drop off hotel
 - Entree gebouw

